

OBJETIVOS

Recuperar la convivencia como **lugar de esparcimiento** y evitar el carácter obsoleto y degradado actual fruto de su función articuladora y de conexión como nudo metropolitano de tráfico así como introducir medidas de mejor del confort acústico y térmico con el mínimo consumo de energía y máxima eficiencia en la gestión de recursos.

Para ello, mantener el máximo del arbolado existente y aumentarlo, si cabe, con nuestra propuesta.

Bajo los criterios de **sostenibilidad ambiental**, económica y social, se ha desarrollado el proyecto de ideas por esto sólo se afecta prácticamente la mitad de la superficie, sin alterar otros condicionantes como la circulación, la instalación, etc.

ACTUACIONES

La estrategia de la actuación consiste en reflejar en el pavimento el edificio "España", ya que formalmente tiene una gran potencia.

Se ha partido de una cuadrícula de 1,5x1,5 metros y se quiere buscar un espacio que sea pluridisciplinar y muy versátil que admita cualquier manifestación lúdica, cultural, deportiva, etc.

Para ella tiene que haber pocos elementos rígidos y estables, pero a la vez buscar la vegetación, el agua y la luz como elementos satisfactorios y sensoriales con el fin de relajar el "estrés urbano" que crea el centro de Madrid.

COMPONENTES

Pavimento

1,5x1,5 subdividido en 0,75x0,75 con piezas de granito flameado de diversos colores.

Agua y luz


Chorros de diferentes alturas, 126 aproximadamente, situados en la parte central con la posibilidad de ser tapados para crear una explanada de unos 1.500 m².

Vegetación

Además de conservar más de la mitad existente, que no se ve afectada, la actuación consistiría en 4 filas a ambos lados de la zona central, de aproximadamente 1.000 m², con unas plantaciones de vegetación y arboleda de distintas alturas que van desde 1 hasta 8 metros que no afectaran la instalación de gradas de posibles eventos (actuaciones, competiciones, etc.).


Mobiliario urbano

Bancos, luces, papeleras, quioscos, etc. Creando ambientes de picnic en zonas perimetrales al espacio central. Así como zonas de juegos infantiles.

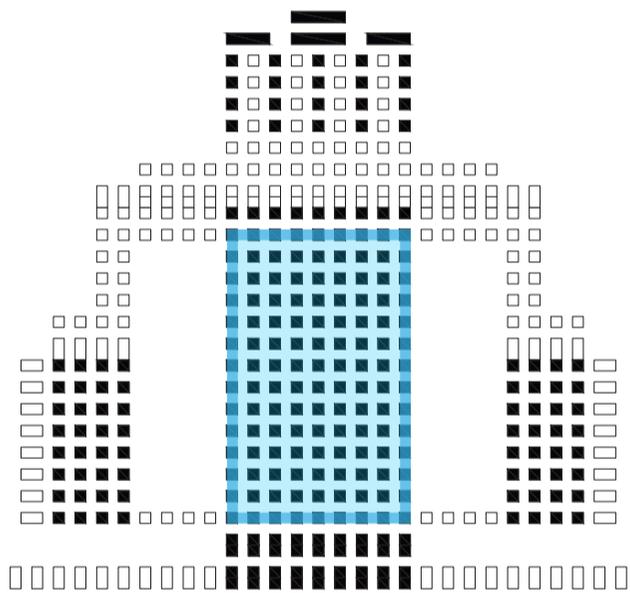


Actividades Lúdicas
Chorros de diferentes alturas, 126 aproximadamente,
Área central ocio de 1.109,00 m²


SUPERFICIES DE ACTUACIÓN

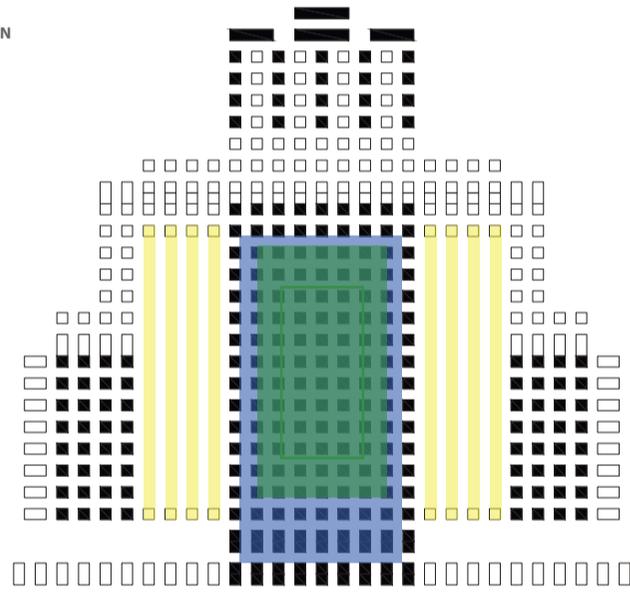

Actividades Deportivas
Una pista de tenis (18 x 35 metros) o
balonmano (45 x 22 metros)
Área central de 1.109,00 m²

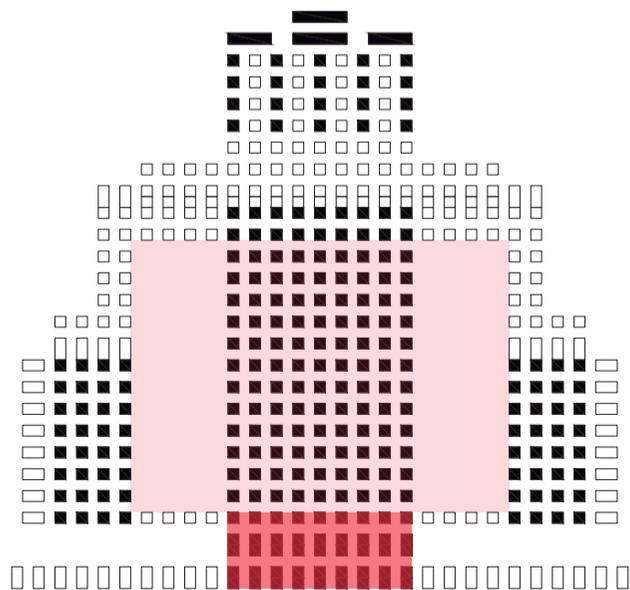

Actividades de Ocio
Sala de conciertos con capacidad de 3.000 personas.
Escenario (junto la calle Princesa) de 191,25 m²

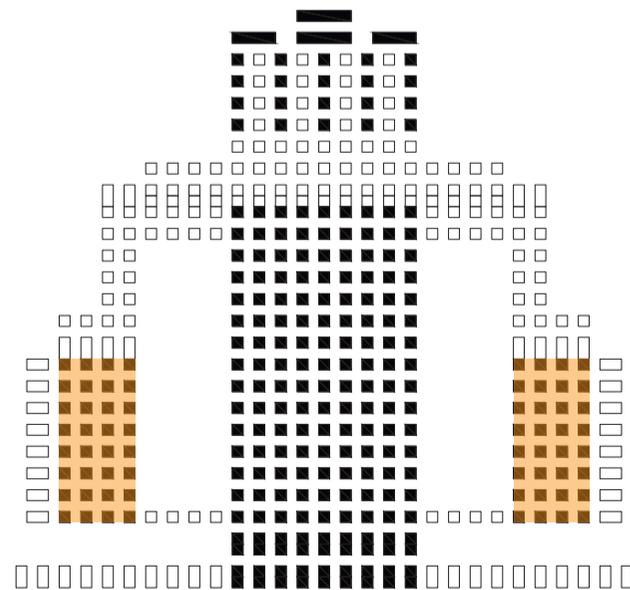

Áreas de descanso
Chiringuito, picnic, wc, juegos infantiles, etc.
236,25m 2 x 2 = 472,50 m²


DIRDAMMADRID



Cultural




Ludico

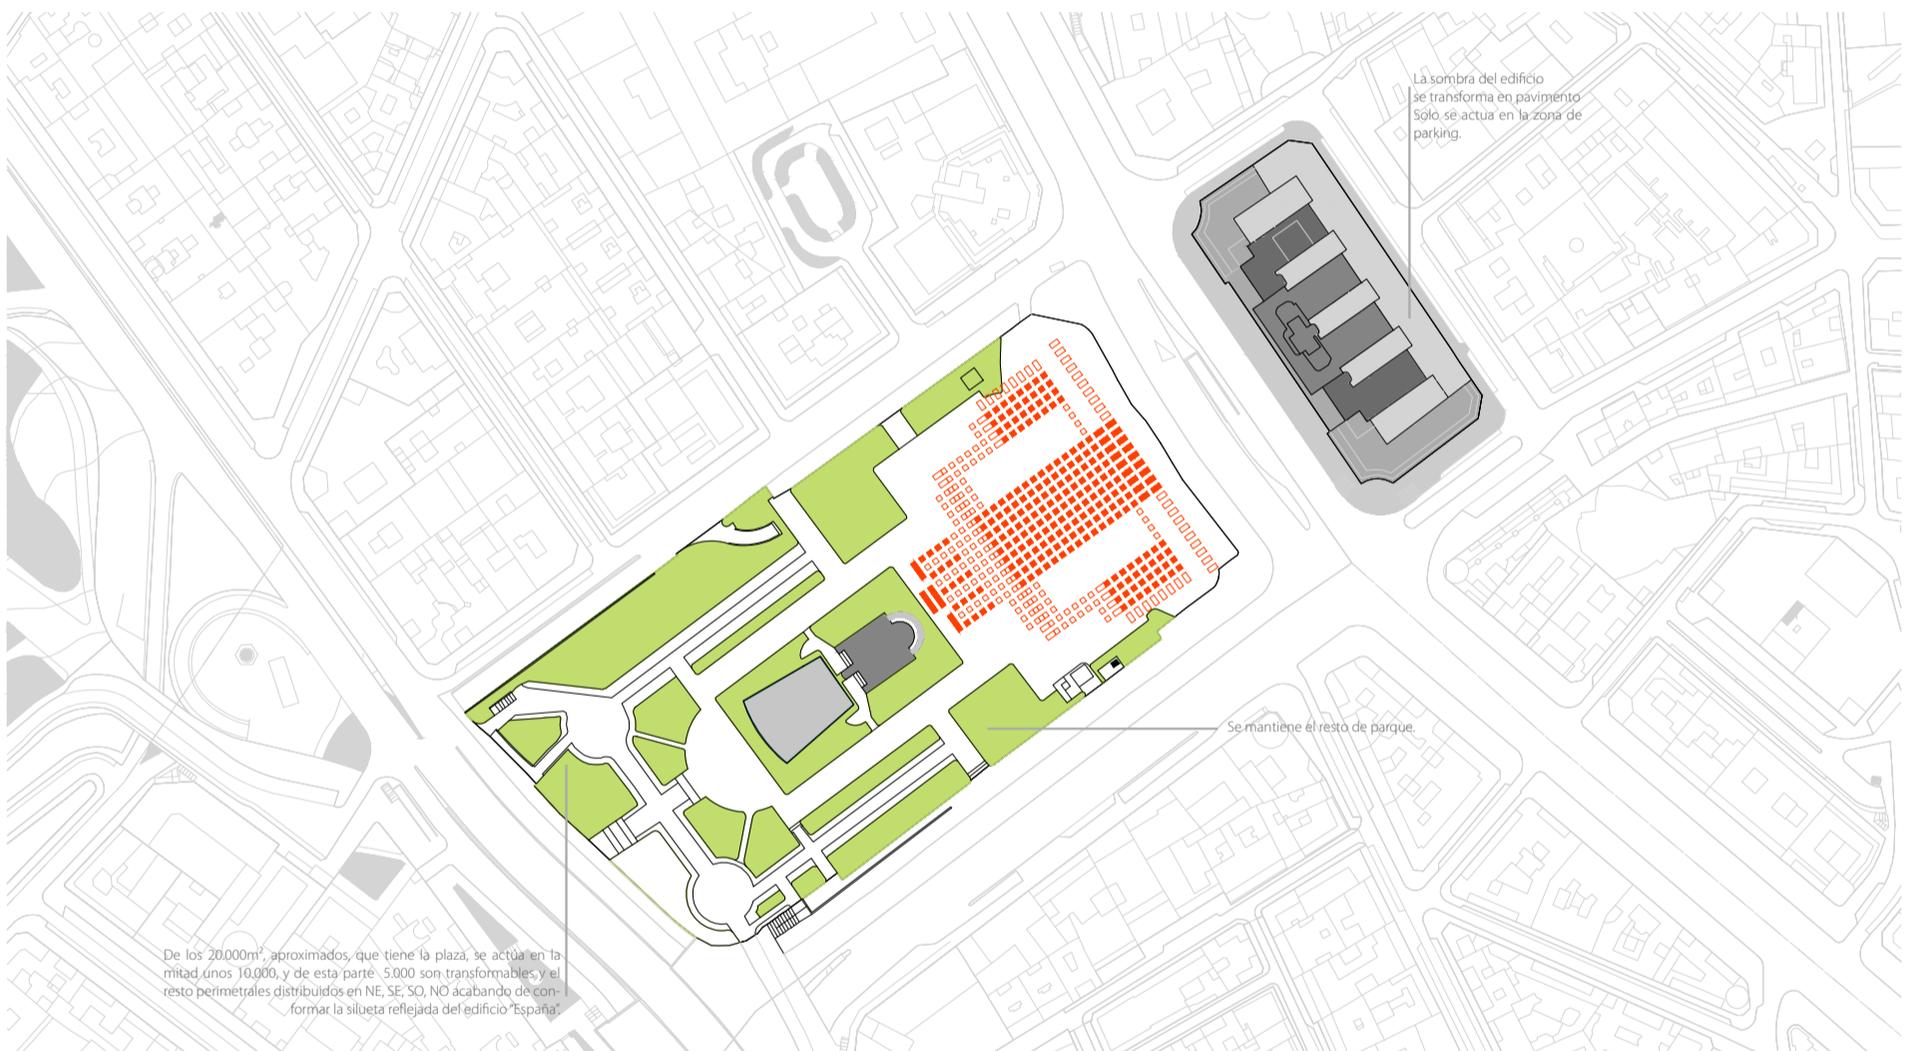

Ocio




Deportivo

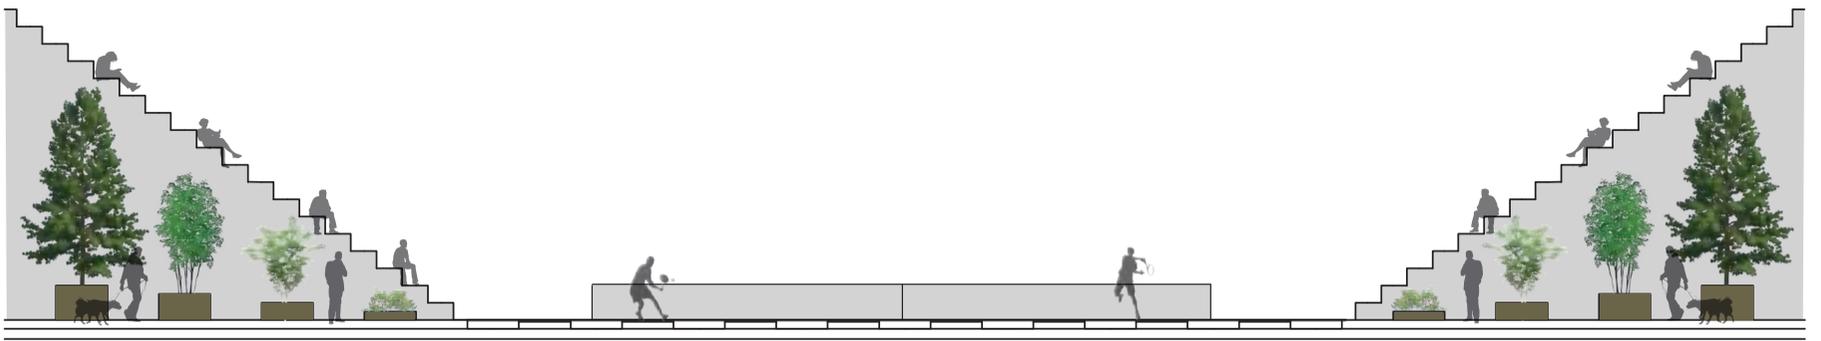

Sección A-A'

Actividades Deportivas
Posibilidad de montar gradas por encima de la vegetacion con jardineras puesto que va encima del parking.

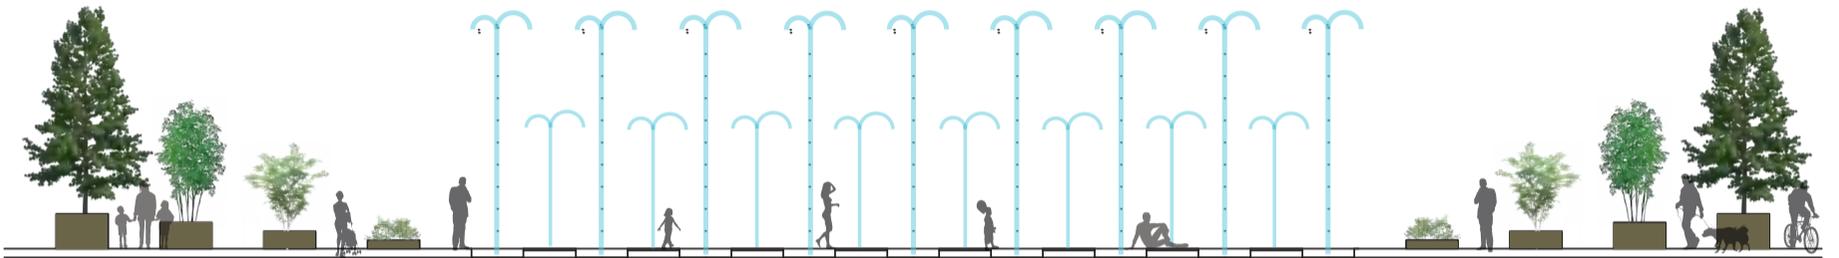

Sección B-B'

Actividades Lúdicas
Vegetacion + agua + luz



Sección C-C'

Áreas de descanso
Chiringuito, picnic, wc, juegos infantiles.

