


PLANO DE LOCALIZACION E 1/1500

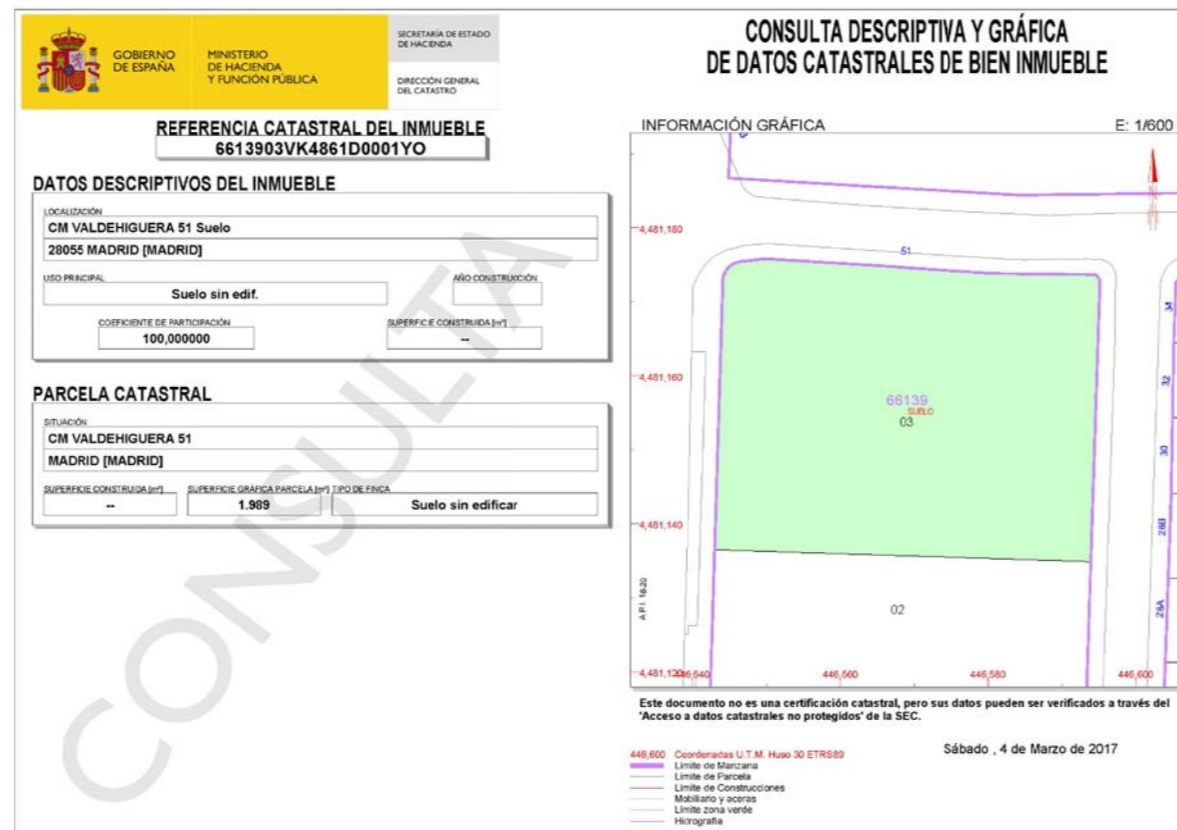

REFERENCIA CATASTRAL


LA ORIENTACIÓN DEL CENTRO DE LA TERCERA EDAD ES NOROESTE, POR LO QUE SE MANTIENE MUY BIEN LA TEMPERATURA INTERIOR LA LUZ ES HOMOGÉNEA Y AGRADABLE DURANTE TODO EL DIA. IDEAL PARA LA LECTURA Y REALIZACIÓN DE ACTIVIDADES.



INSERCIÓN DEL EDIFICIO DEL CENTRO DE LA TERCERA EDAD EN LA PARCELA




ALZADO NOROESTE

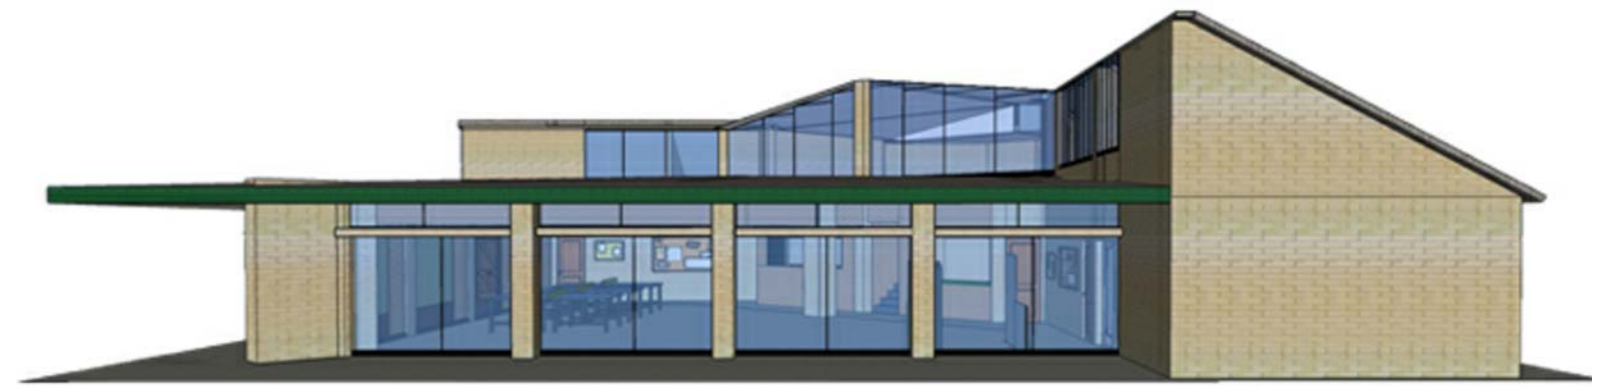

ALZADO OESTE



ALZADO NORTE

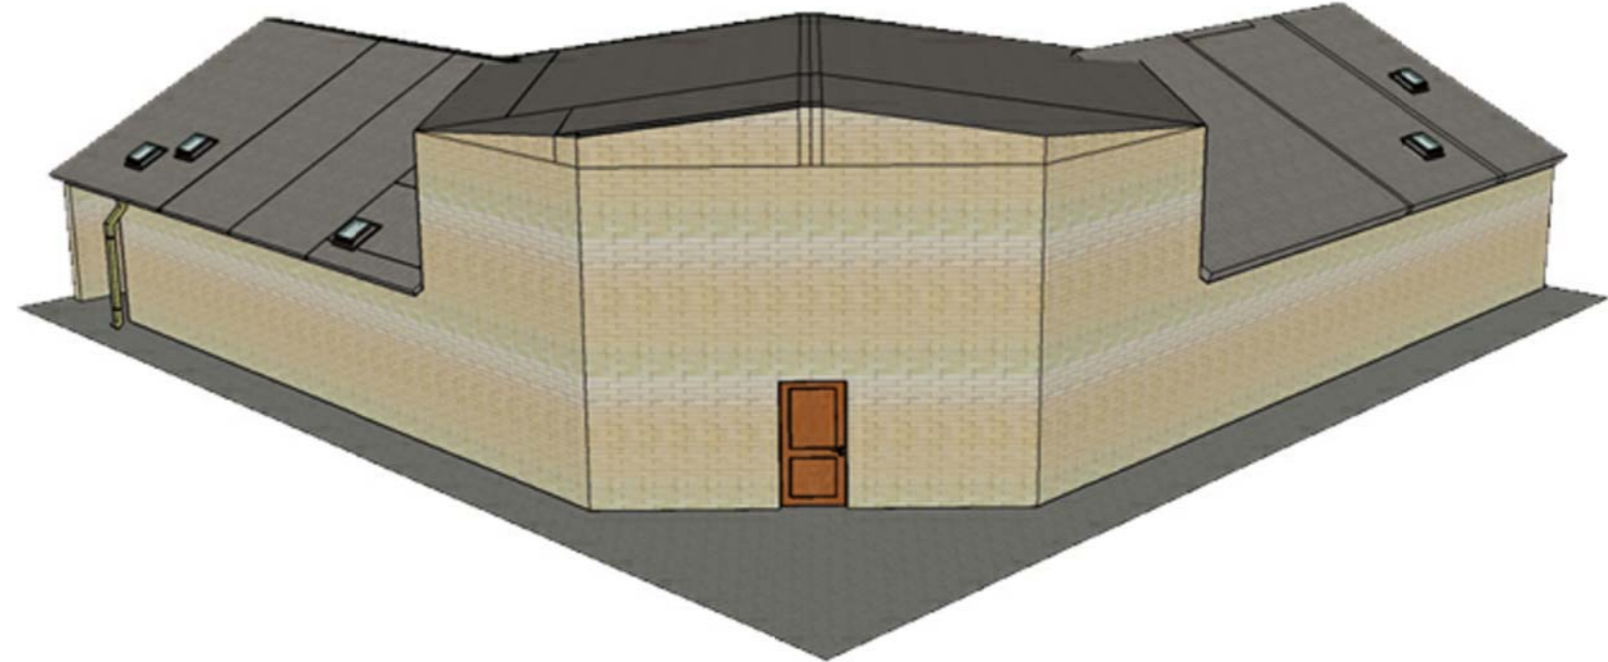

ALZADO ESTE Y SUR

