



ALZADO NO VESTUARIOS
 ESCALA 1:200

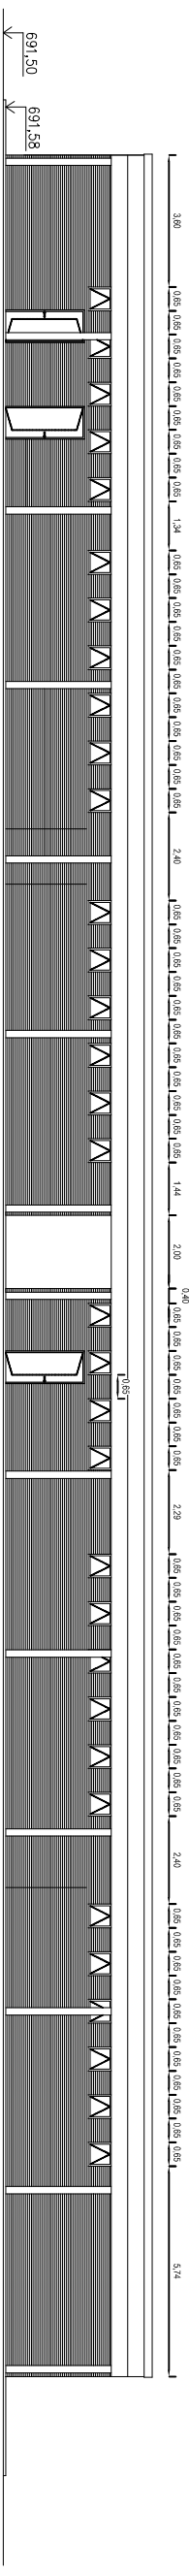


COTAS EN METROS

ALZADO SE VESTUARIOS
 ESCALA 1:200

ALZADO NO

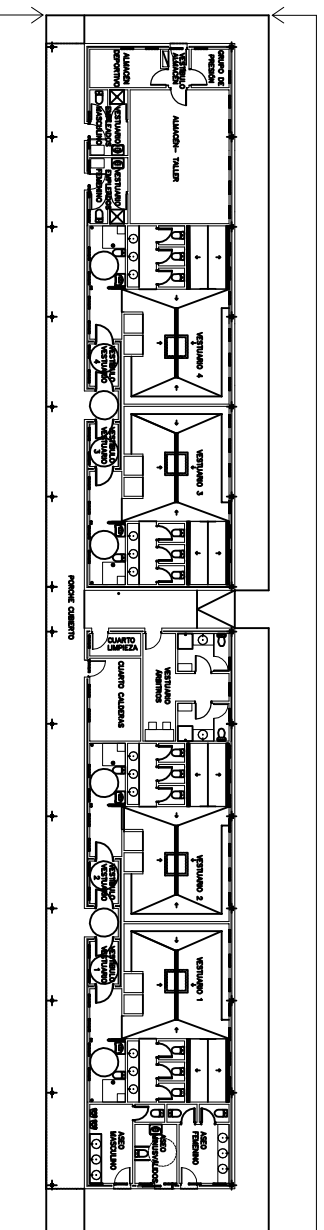

PLANTA VESTUARIOS ALZADO SE
 ESCALA 1:400

 <p>DIRECCION GENERAL DE GESTION Y DEFENSA DEL PATRIMONIO SUBDIRECCION GENERAL DE EDIFICACION PUBLICA</p>	
<p>TITULO DEL PROYECTO: CENTRO DEPORTIVO BASICO OÑA-SANCHINARRO</p>	
<p>TITULO DEL PLANO: ALZADOS Y SECCIONES I VESTUARIOS</p>	
<p>FECHA: JULIO 2017</p>	<p>ESCALA: ALZADOS-1:200 PLANTA-1:400</p>
<p>INGENIERO: ANETO CONSULTORES, S.L.</p>	<p>EL ARQUITECTO: MARALUZ SANCHEZ KOPAL</p>
<p>PLANO: A21</p>	