



ALZADO SO VESTUARIOS
ESCALA 1:100

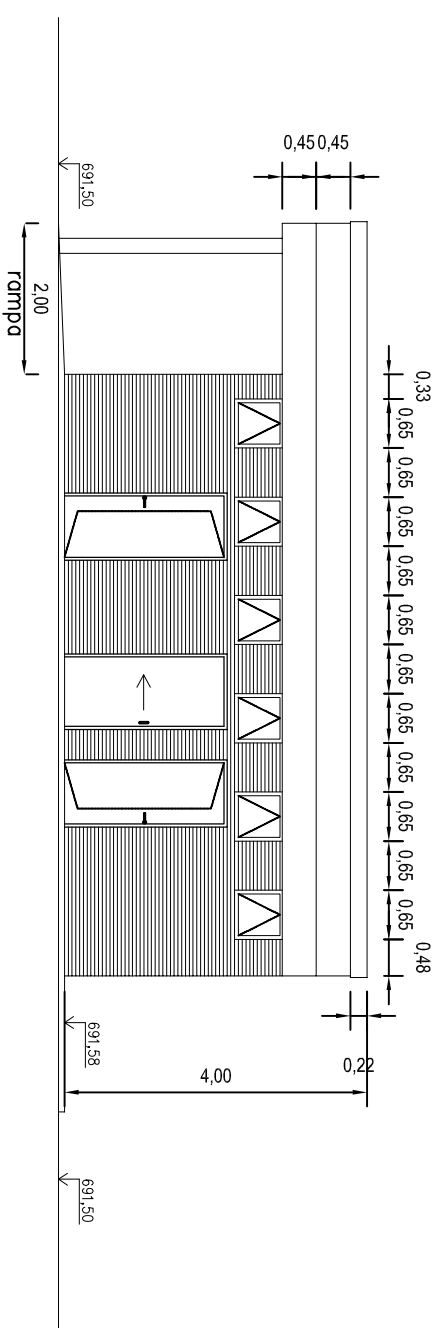


ALZADO NE VESTUARIOS
ESCALA 1:100

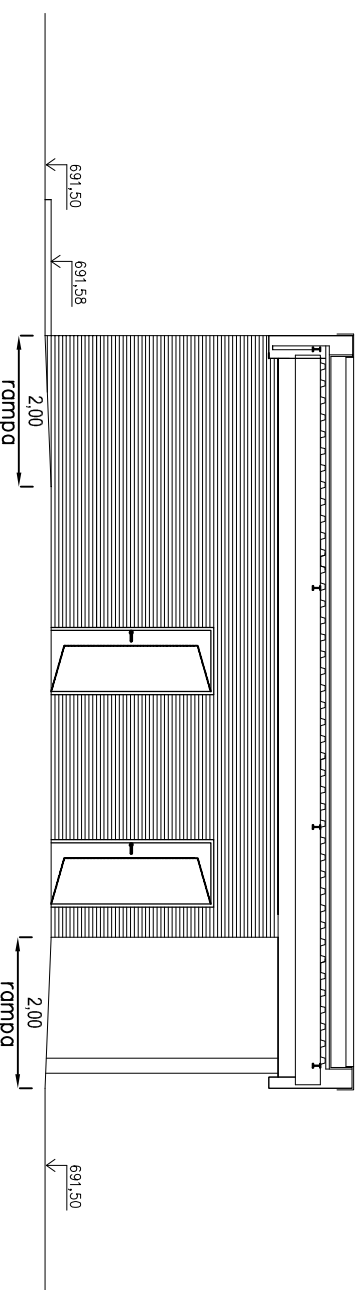


SECCIÓN A-A VESTUARIOS
ESCALA 1:100

COTAS EN METROS

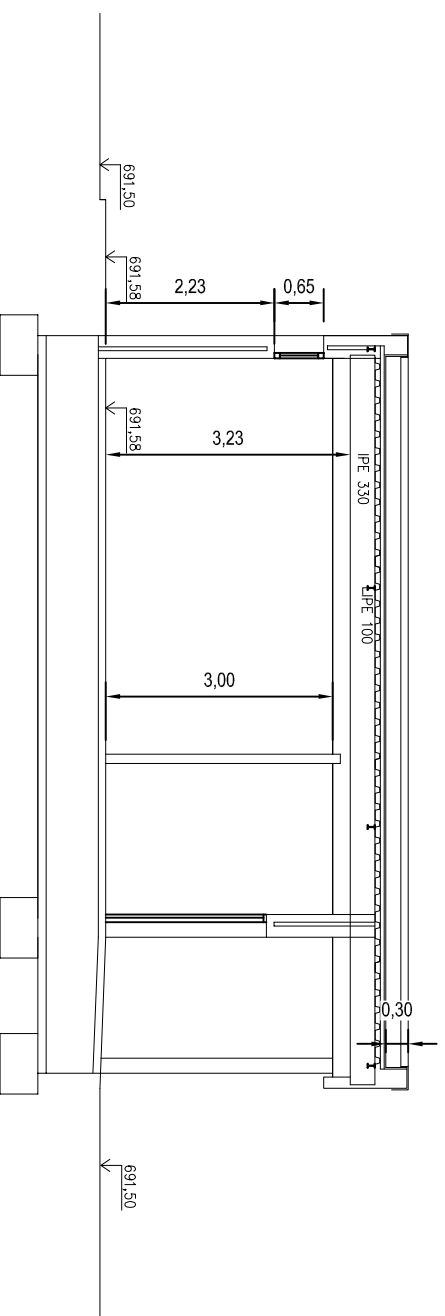

SECCIÓN B-B VESTUARIOS
ESCALA 1:100

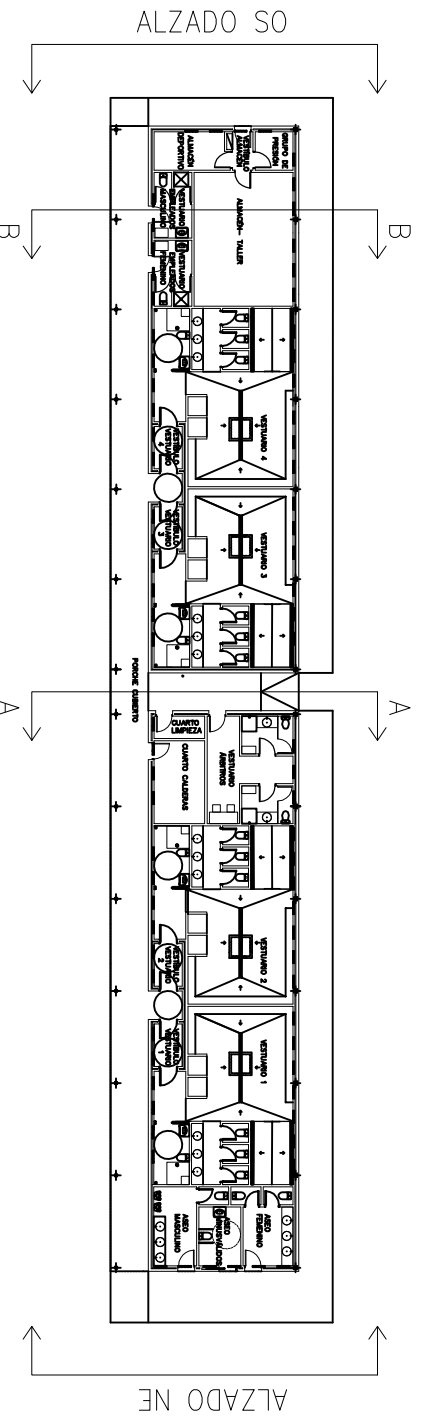

PLANTA VESTUARIOS
ESCALA 1:400

DIRECCION GENERAL DE GESTION Y DEFENSA DEL PATRIMONIO
SUBDIRECCION GENERAL DE EDIFICACION PUBLICA

TITULO DEL PROYECTO:
CENTRO DEPORTIVO BASICO OÑA-SANCHINARRO

TITULO DEL PLANO:
ALZADOS Y SECCIONES II
VESTUARIOS

FECHA:
JULIO 2017

INGENIERO:
ANETO CONSULTORES, S.L.

EL ARQUITECTO:
MARIA LUZ SANCHEZ KOPAL

ESCALA:
ALZADOS-1:100
PLANTA-1:400

ORIGENAL A-3
A22