




COTAS EN METROS

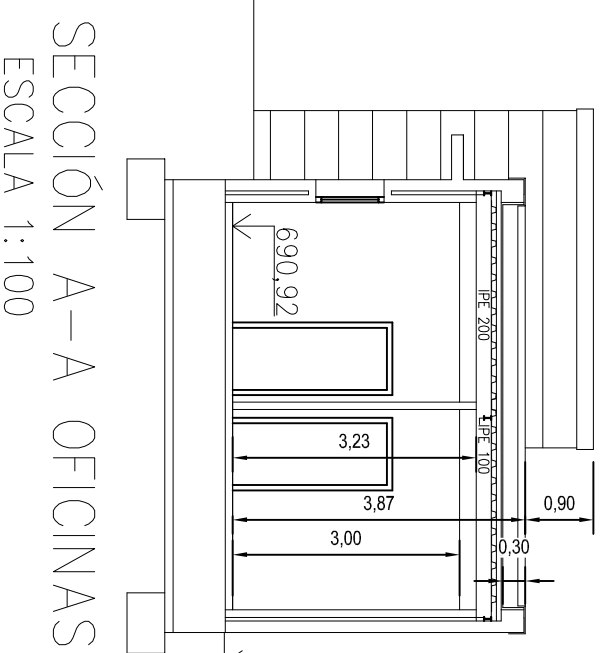



ALZADO NO OFICINAS
ESCALA 1:100

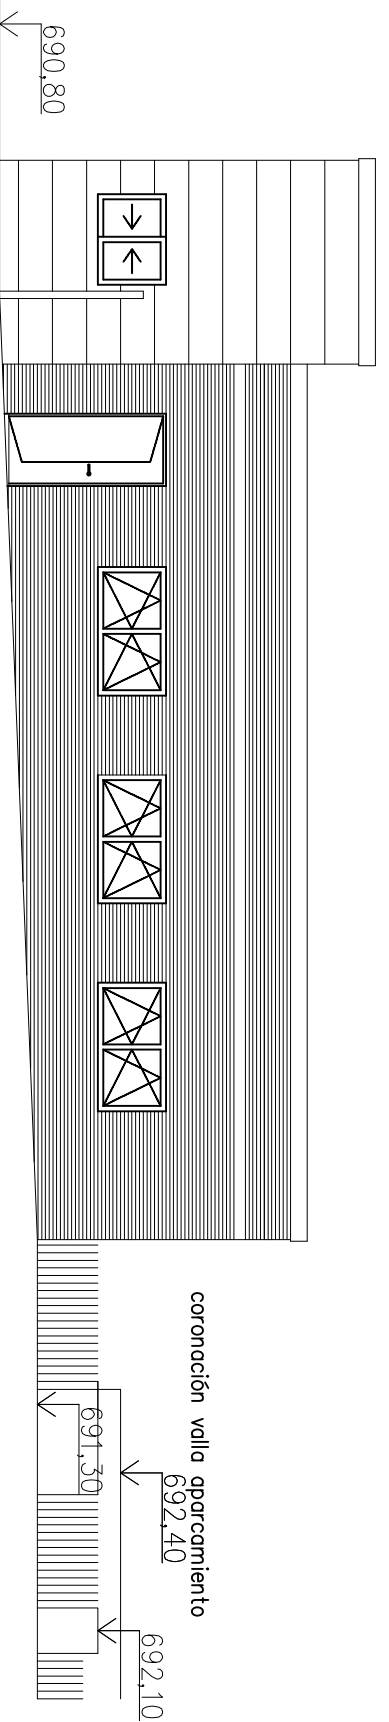

ALZADO SO OFICINAS
ESCALA 1:100

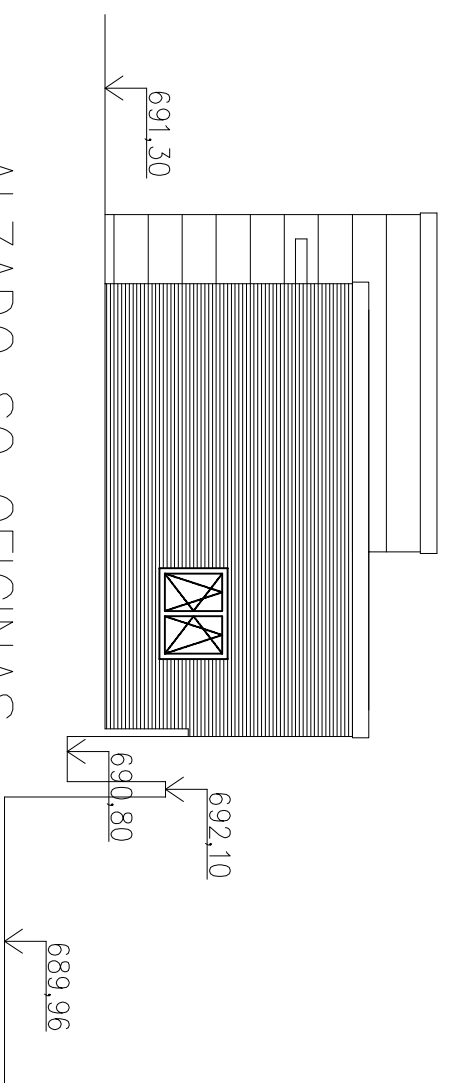

ALZADO NE OFICINAS
ESCALA 1:100

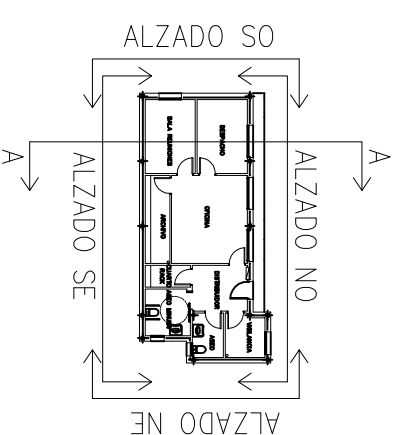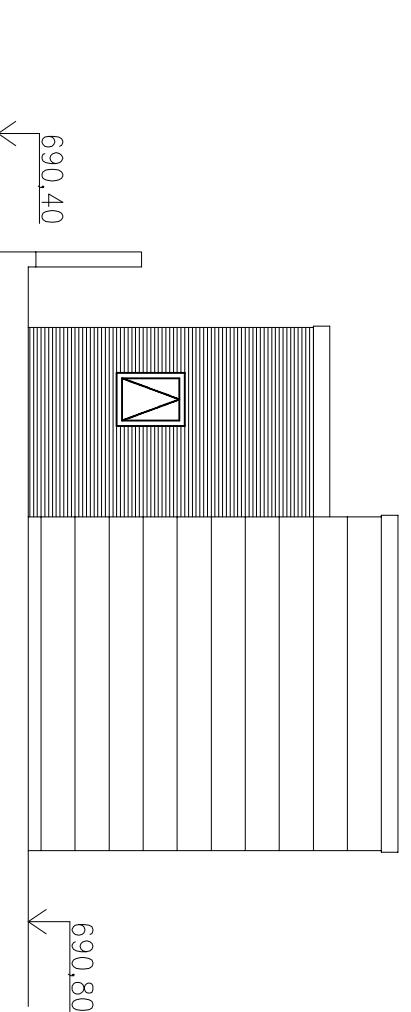

DIRECCIÓN GENERAL DE GESTIÓN Y DEFENSA DEL PATRIMONIO
SUBDIRECCIÓN GENERAL DE EDIFICACIÓN PÚBLICA



TÍTULO DEL PROYECTO:

CENTRO DEPORTIVO BÁSICO OÑA-SANCHINARRO
ALZADOS Y SECCIONES III
OFICINAS

FECHA: JULIO 2017
ESCALA ORIGINAL A-3
PLANTA: 1:100
A23

INGENIERO ANETO CONSULTORES, S.L.
ARQUITECTO MARALUZ SANCHEZ KOPAL