



SECCIÓN A-A

ESCALA 1:400

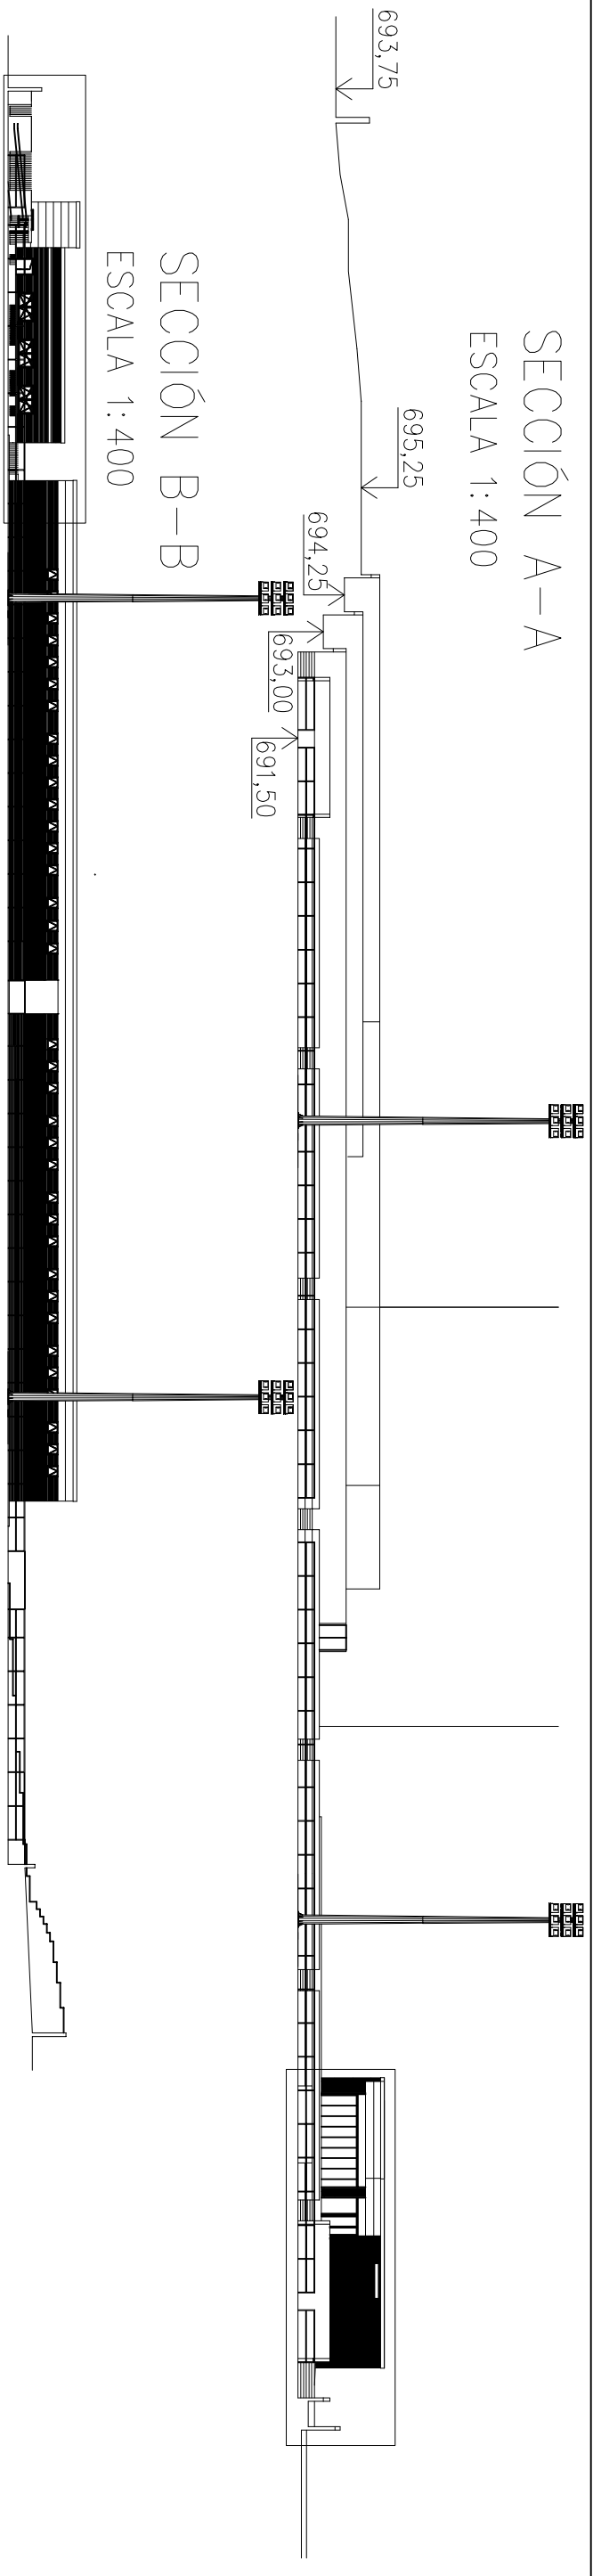


SECCIÓN B-B


ESCALA 1:400

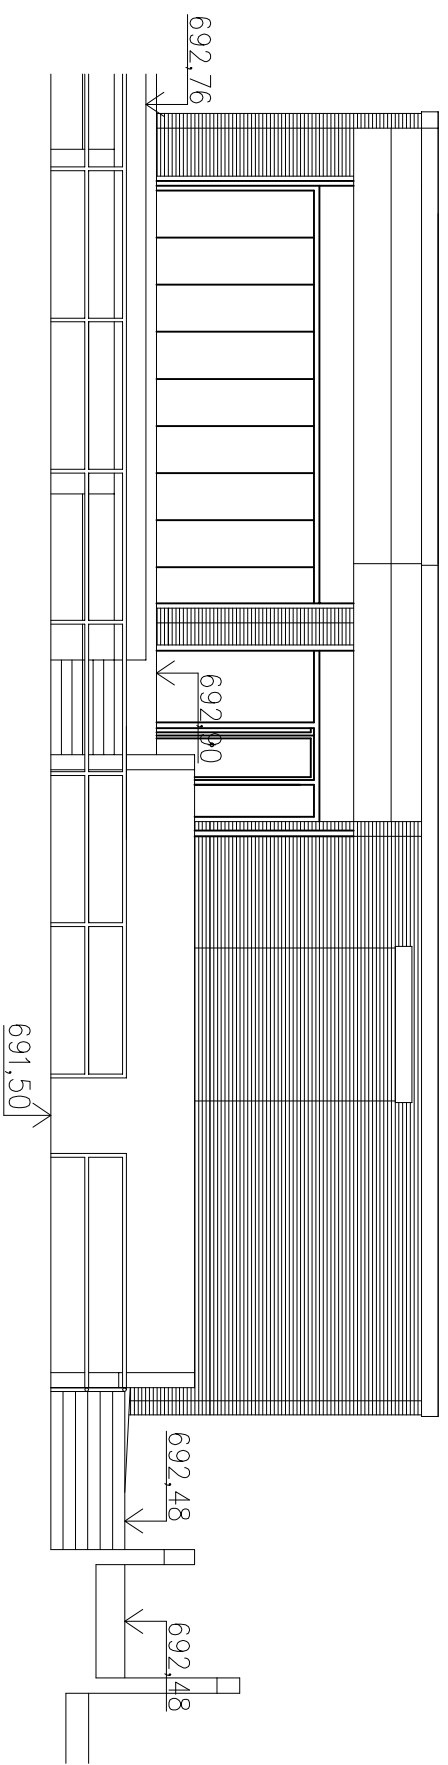

ESCALA 1:100

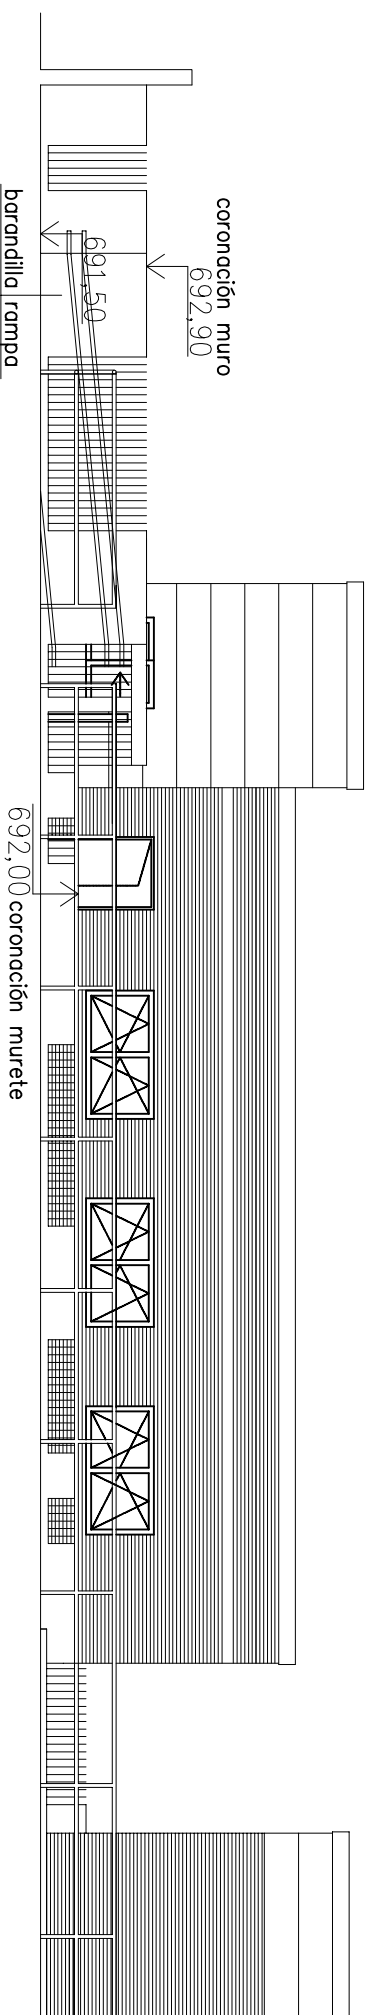

ESCALA 1:100

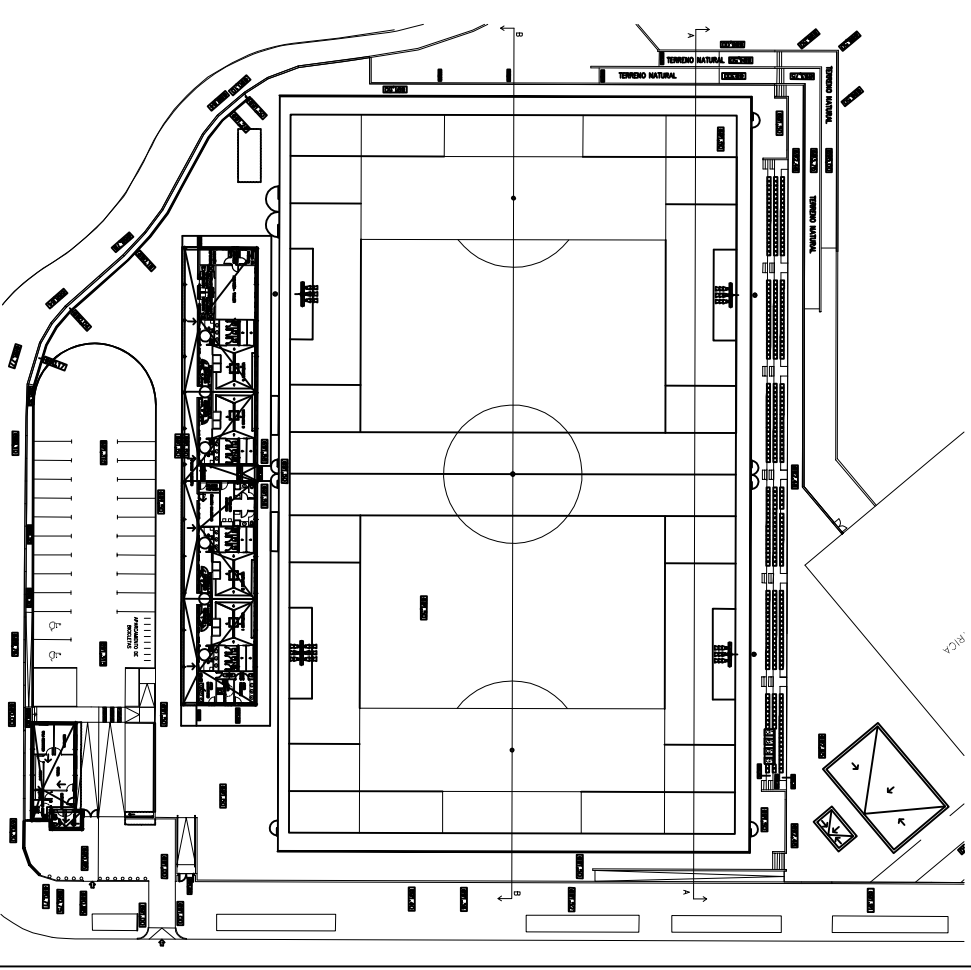

DIRECCIÓN GENERAL DE GESTIÓN Y DEFENSA DEL PATRIMONIO
SUBDIRECCIÓN GENERAL DE EDIFICACIÓN PÚBLICA

TÍTULO DEL PROYECTO:

CENTRO DEPORTIVO BÁSICO OÑA-SANCHINARRO

TÍTULO DEL PLANO:

ALZADOS Y SECCIONES VI

TIPO DE PLANO:

FECHA:

JULIO 2017

ESCALA:

VARIAS
ORIGINAL A3

A26

INGENIERO
ANETO CONSULTORES, S.L.



EL ARQUITECTO:

MARALUZ SANCHEZ KOPAL