


# OPCIÓN B

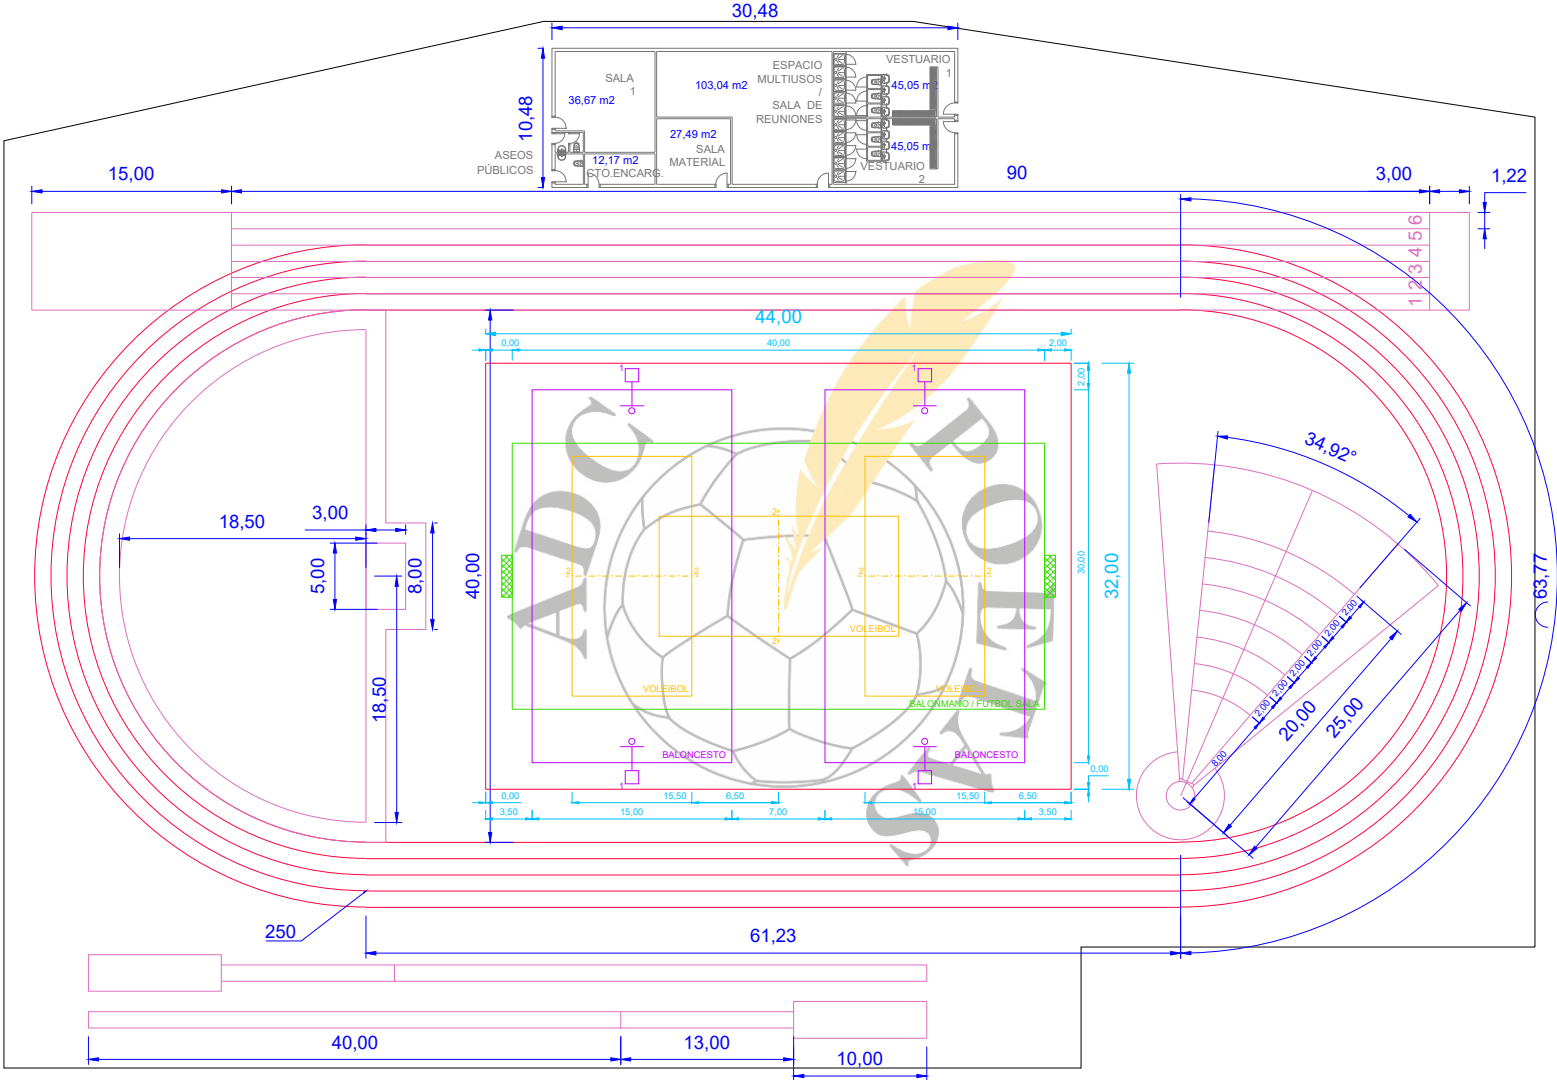

1. SOPORTES MÓVILES AUTOESTABLES DE LOS TABLEROS DE BALONCESTO
2. ANCLAJES PARA POSTES DE REDES DE VOLEIBOL CON TAPA ENRASADA Y ESTANCA
3. BÁCULOS DE ILUMINACIÓN EN BANDA PERIMETRAL