


Instalación Deportiva Hortaleza Norte (Solana de Valdebebas)

C/Agatha Christie - PGOU API 16-23

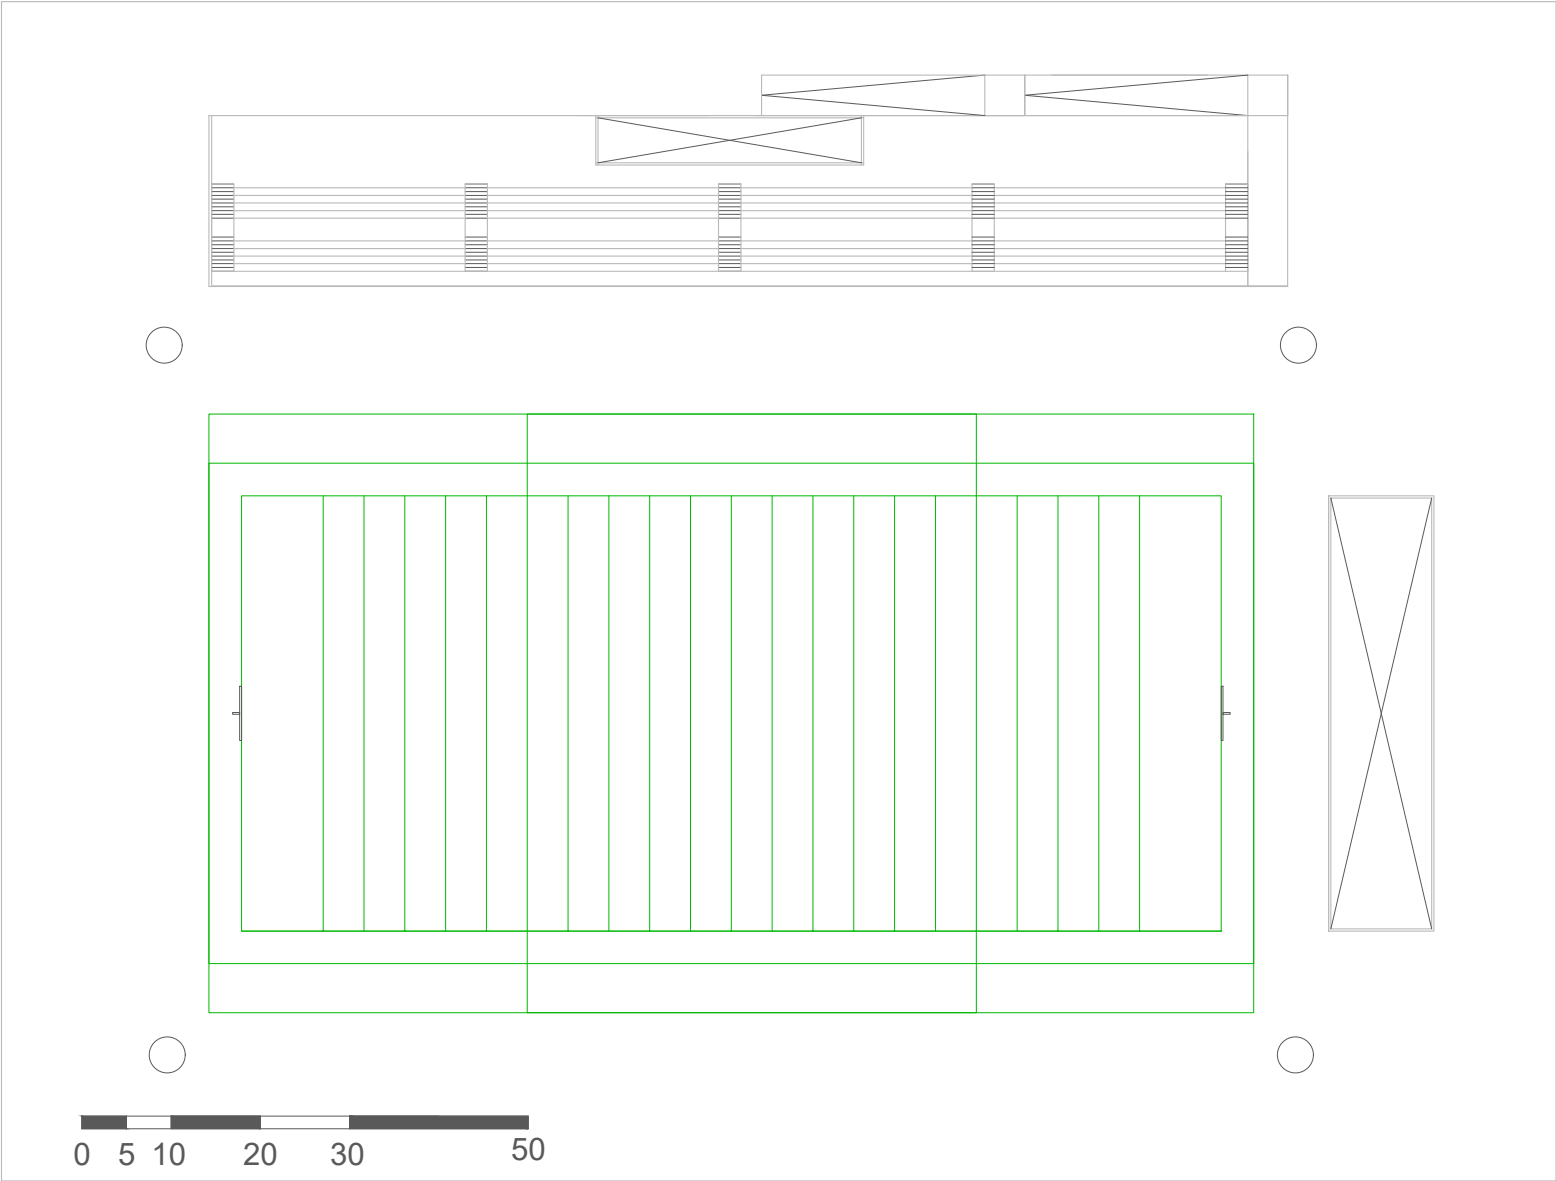

Planta