
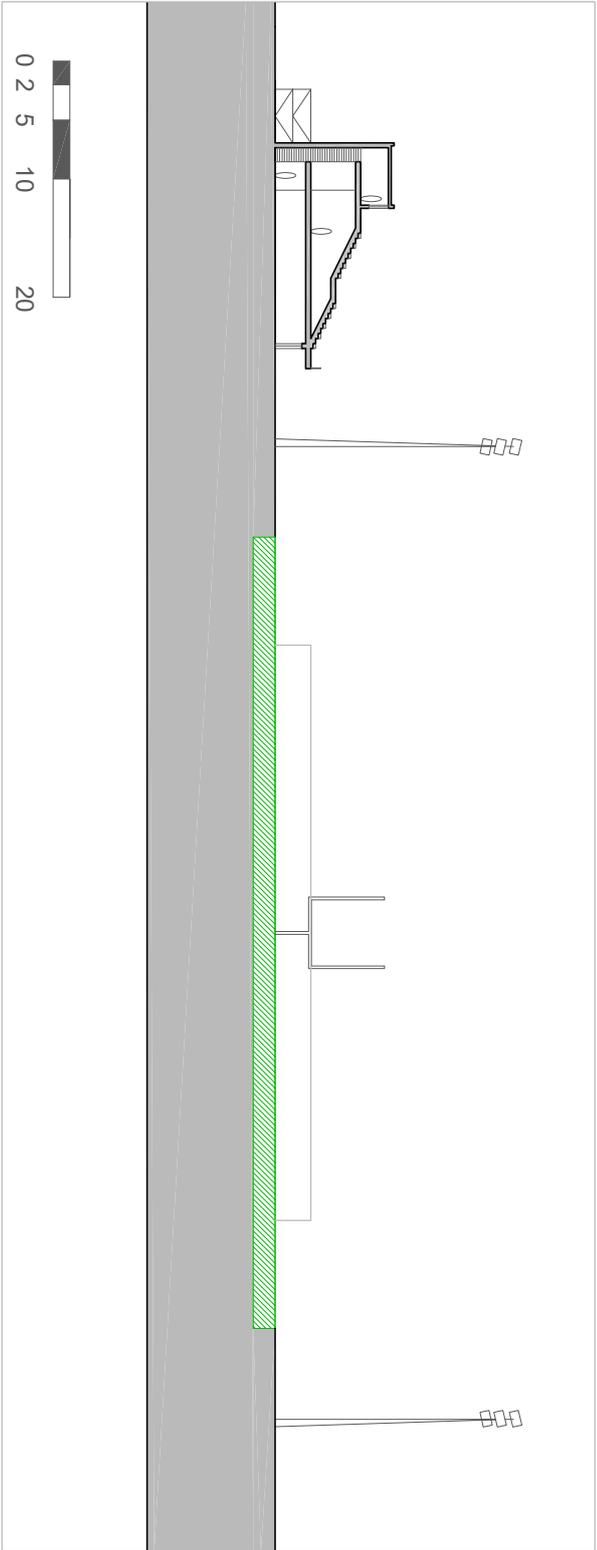


Instalación Deportiva Hortaliza Norte (Solana de Valdebebas)

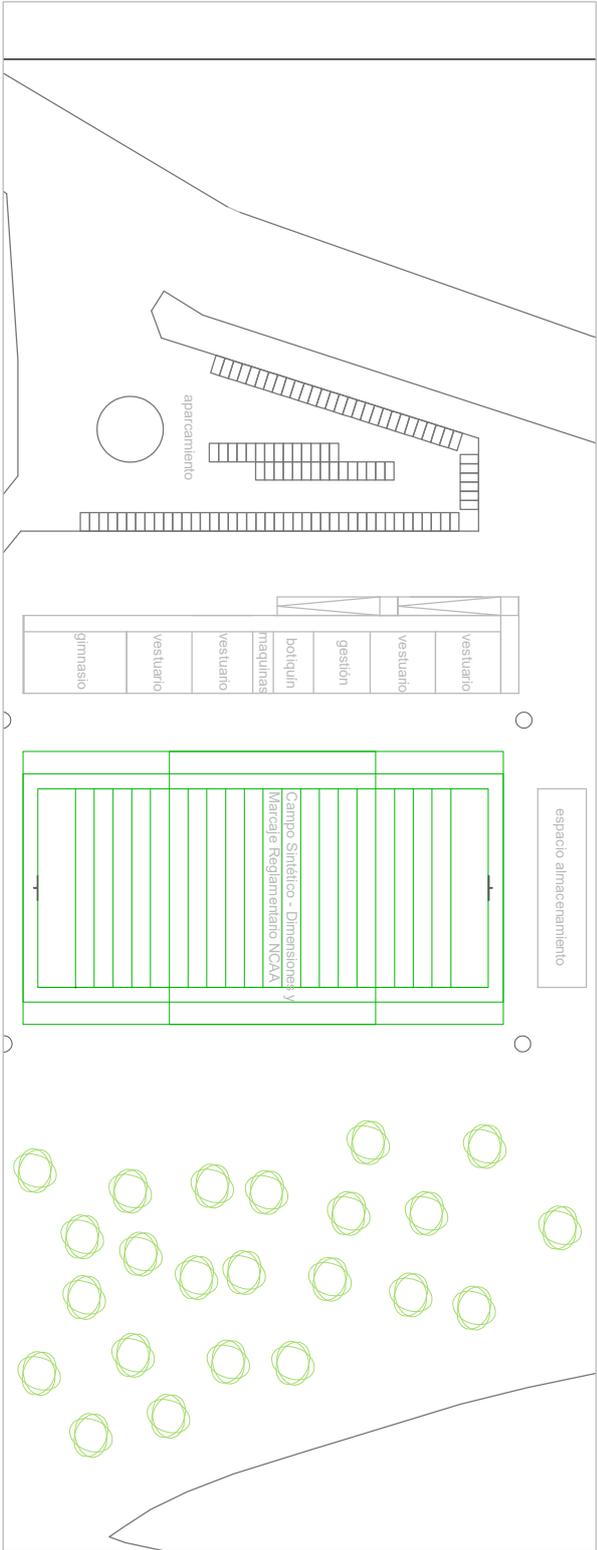

Sección y Mapa de Usos