


Levantamiento realizado siguiendo las escrituras de propiedad de las respectivas fincas

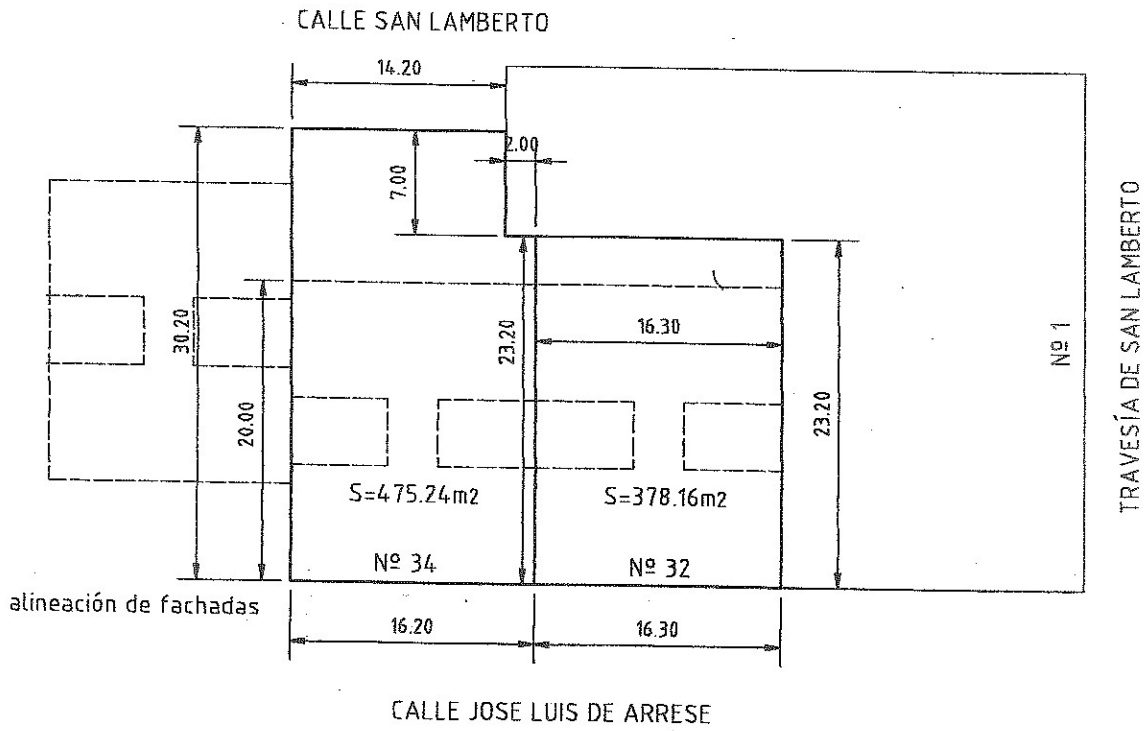

Madrid, 22 de Julio de 1999

Fdo.: Enrique Hermoso Lera

LEVANTAMIENTO DE LINDEROS DE LOS SOLARES DE LAS FINCAS
Nº 32 Y 34 DE LA CALLE JOSE LUIS DE ARRESE. MADRID

Escala 1:500

Julio 1999

Arquitecto: Enrique Hermoso Lera

Colegiado C.O.A.M. 7.148