



# Ayuntamiento de Madrid\_parcela 1.29

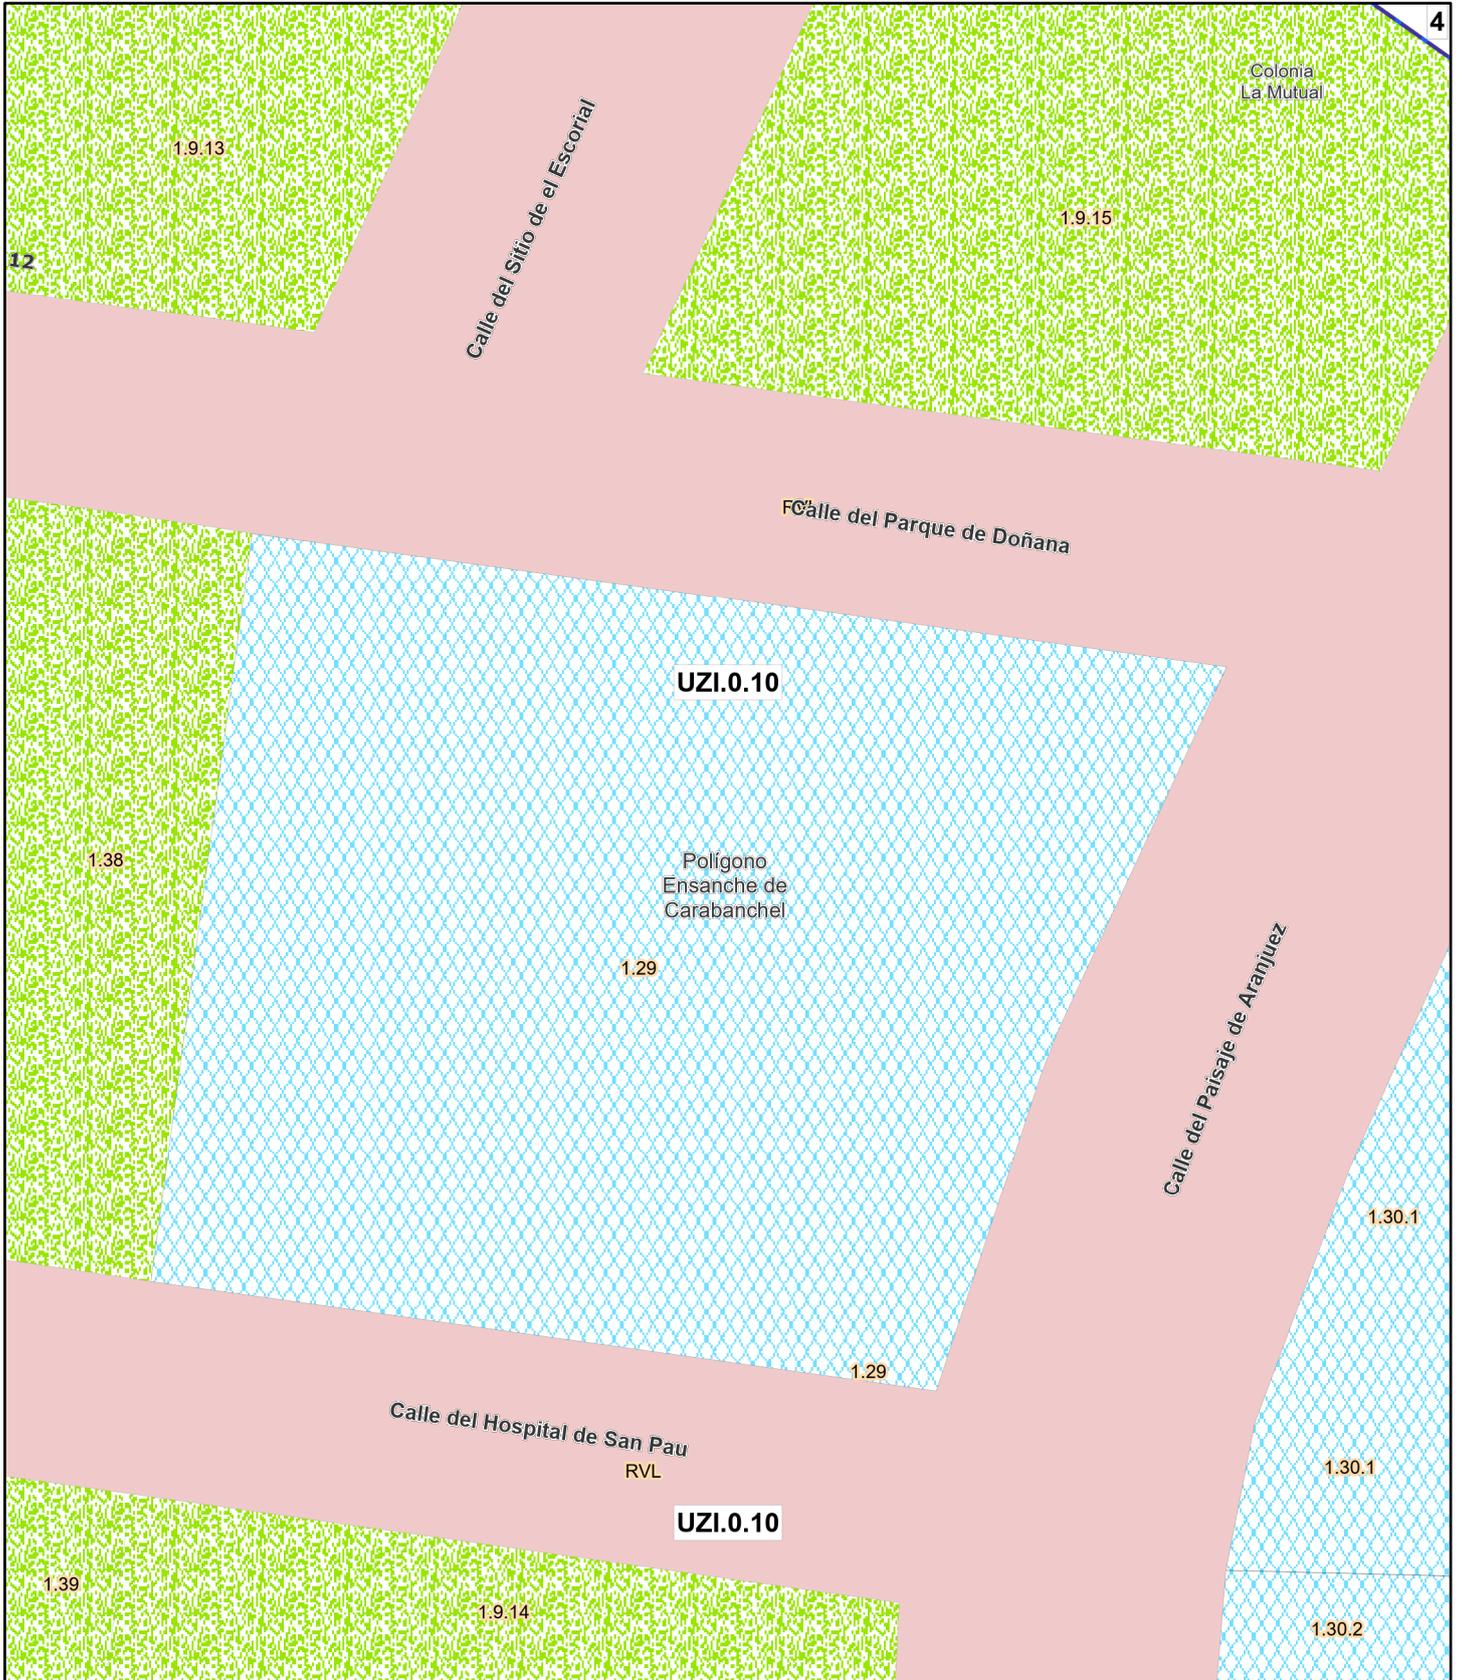

marzo 21, 2023

- Número de portal. Escala 500-1.000
- Rotulación Dinamica Ejes 1000
- TOPONIMOS 1000
- Parcelas Urbanísticas
- Equipamiento
- Zonas Verdes
- Vía Pública Secundaria
- Recintos Ordenados
- Ámbitos Ordenación
- Fondo
- Malla 2000

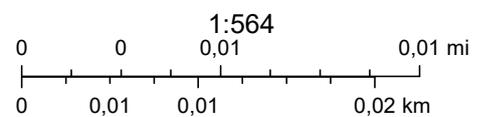

Ayto. Madrid; Ayuntamiento de Madrid. Área de Desarrollo Urbano. SG de Innovación e Información Urbana; Ayto. Madrid. Área de Desarrollo Urbano. SG Innovación e Información Urbana; Departamento de Cartografía