



SECCION TIPO ACTUAL

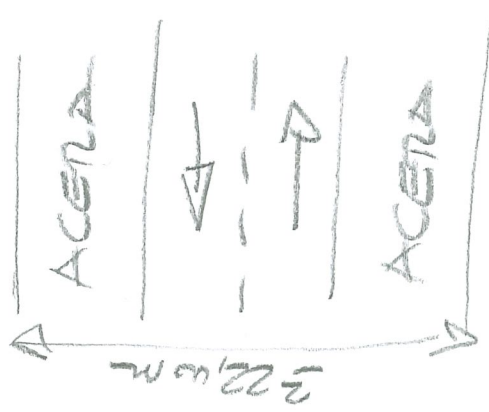

GRAN ESPACIO
PARA PLAZA PUBLICA
FUENTE...

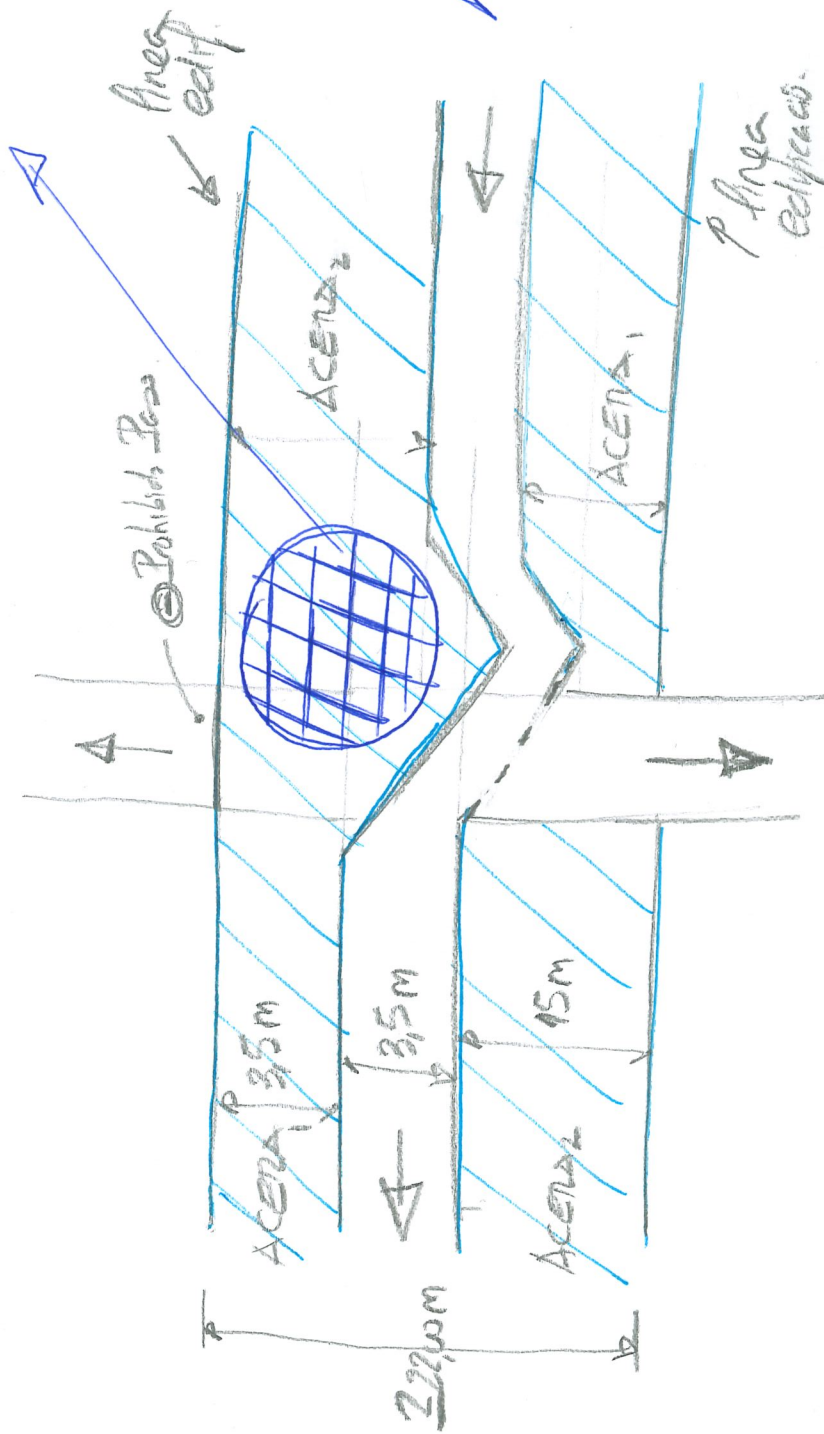

ALTERAR
LA
GRAN
PLAZA
⇒ A
LO LARGO
DE LA
ACENA,
A AMBOS
LADOS.

ZONA DEL PEATÓN
ESTACIONAL.