



**NOTA:** Estas medidas han sido rjacetadas en base al parcelario disponible en la sede del Ayuntamiento. Las medidas se deberán tomar in-situ.

**SOLICITUD DE AMPLIACIÓN DE ACERA**

CALLE MARTÍN DE VARGAS  
CV PASEO DE LAS ACACIAS

PLANO:

EA y ER

NÚMERO

**01**

FECHA

Septiembre de 2020


ESCALA

1:200


REVISIONES

Nº FECHA CONCEPTO

Nº	FECHA	CONCEPTO
1	05/09/2020	INICIAL
2	-	-
3	-	-
4	-	-
5	-	-
6	-	-
7	-	-
8	-	-
9	-	-

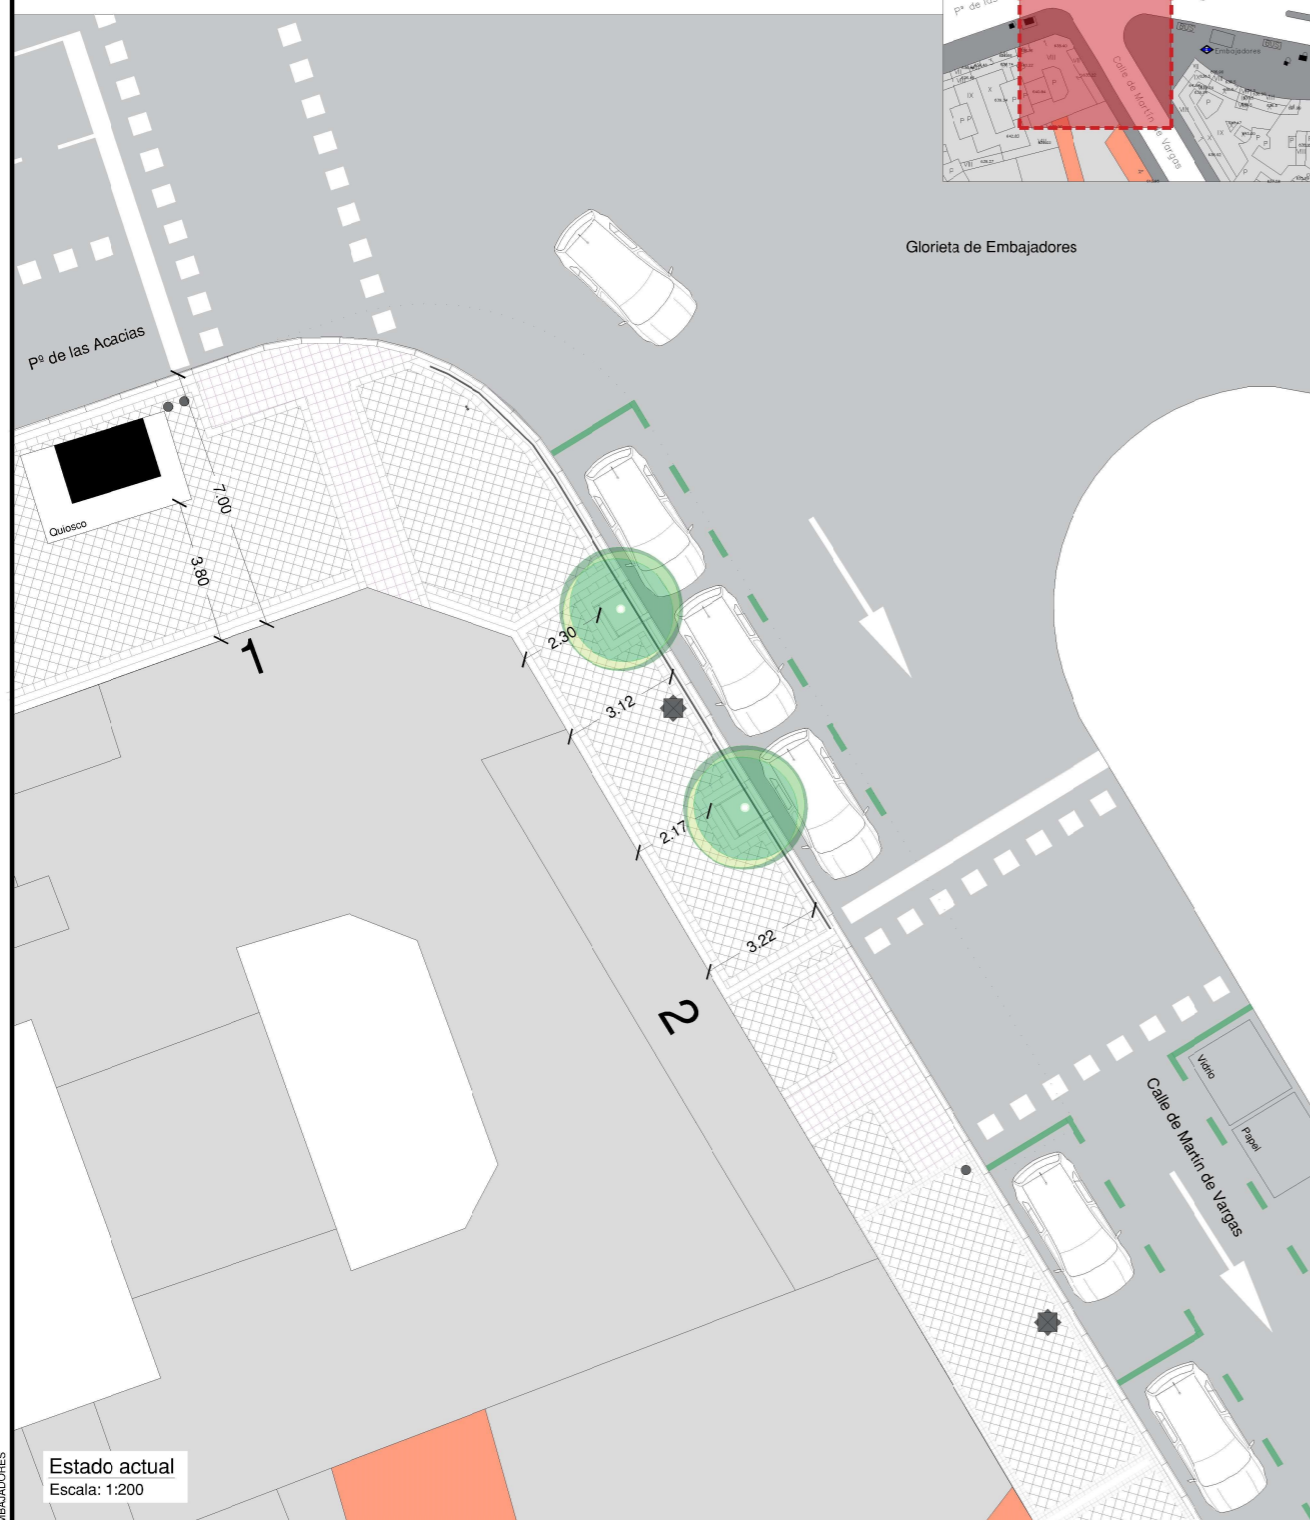

Estado actual  
Escala: 1:200

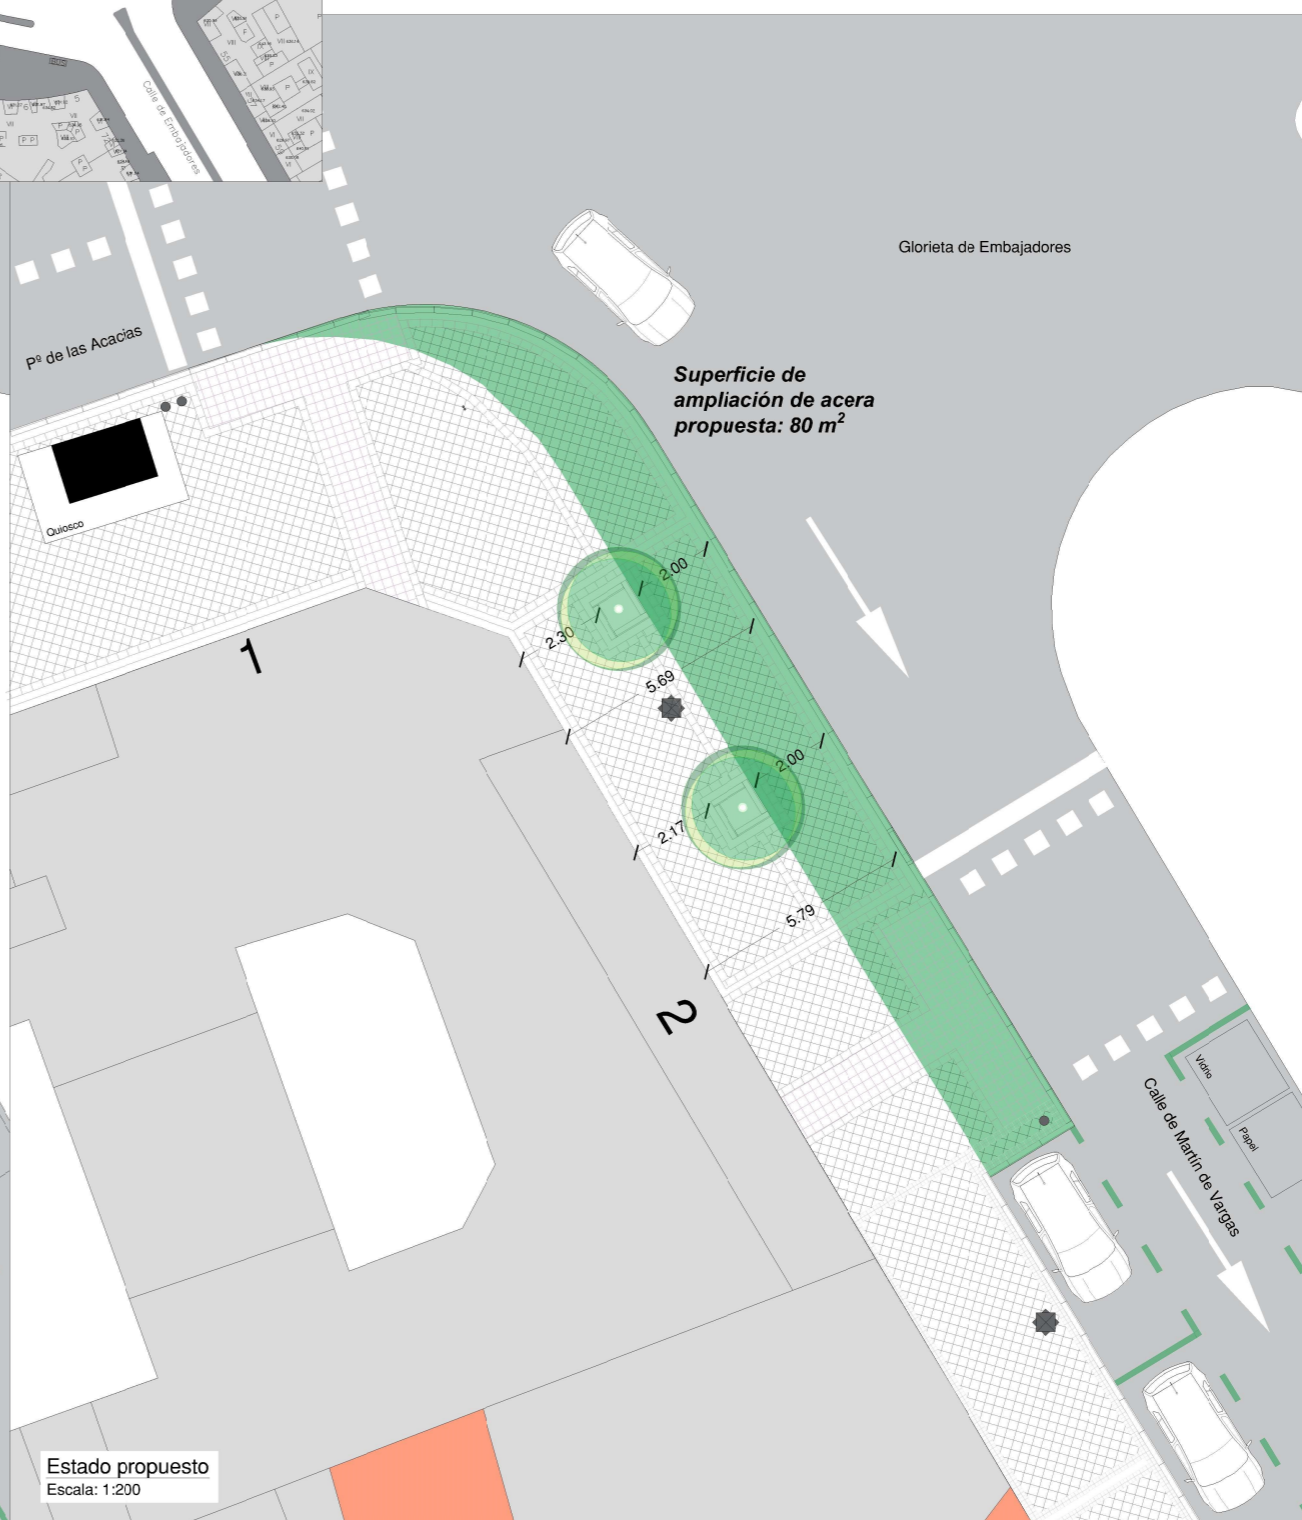

Estado propuesto  
Escala: 1:200