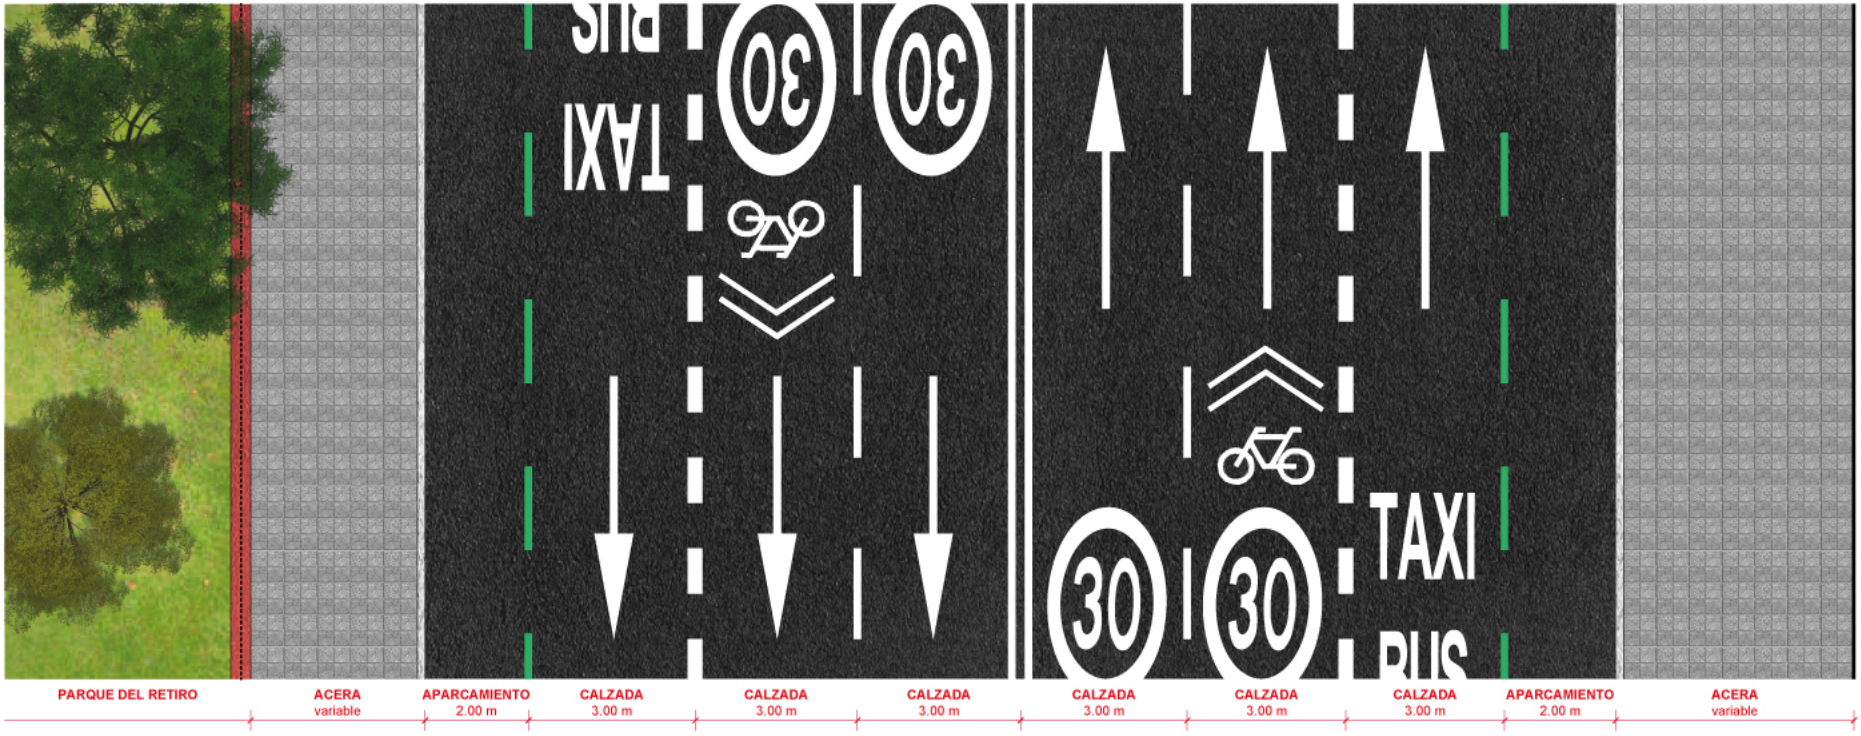

PARQUE DEL RETIRO | ACERA variable | APARCAMIENTO 2.00 m | CALZADA 3.00 m | CALZADA 3.00 m | CALZADA 3.00 m | CALZADA 3.00 m | CALZADA 3.00 m | CALZADA 3.00 m | APARCAMIENTO 2.00 m | ACERA variable

avenida de menéndez pelayo

estado actual

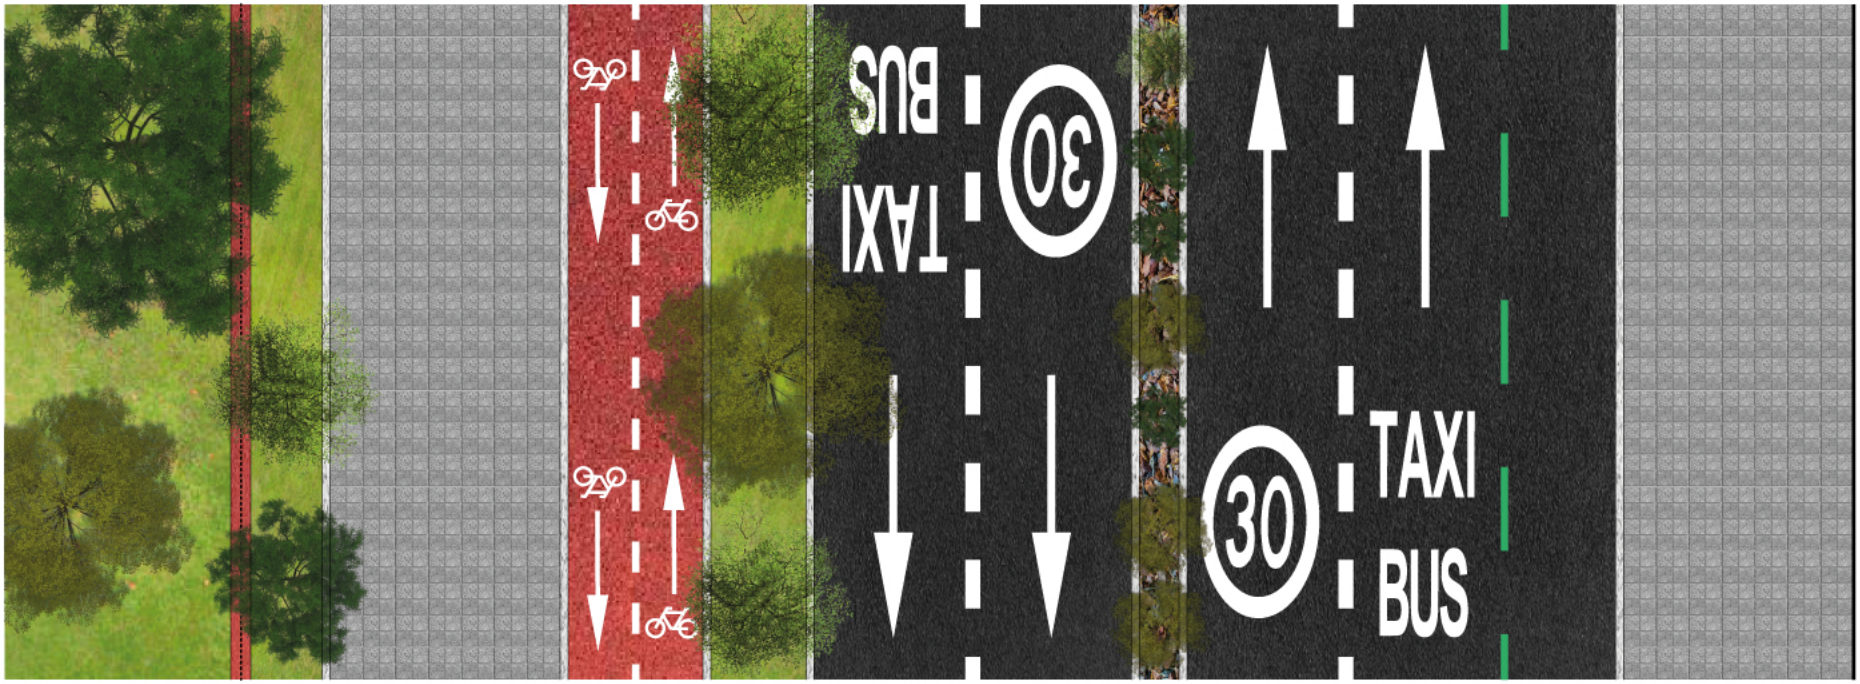

PARQUE DEL RETIRO | FRANJA VERDE variable | ACERA 4,50 m | CARRIL BICI 2.60 m | FRANJA VERDE 2.00 m | CALZADA 3.00 m | CALZADA 3.00 m | MEDIANA 1.00 m | CALZADA 3.00 m | CALZADA 3.00 m | APARCAMIENTO 2.00 m | ACERA variable

configuración modificable mediante trabajo conjunto con asociaciones

avenida de menéndez pelayo

posible propuesta