


Ayuntamiento de Madrid

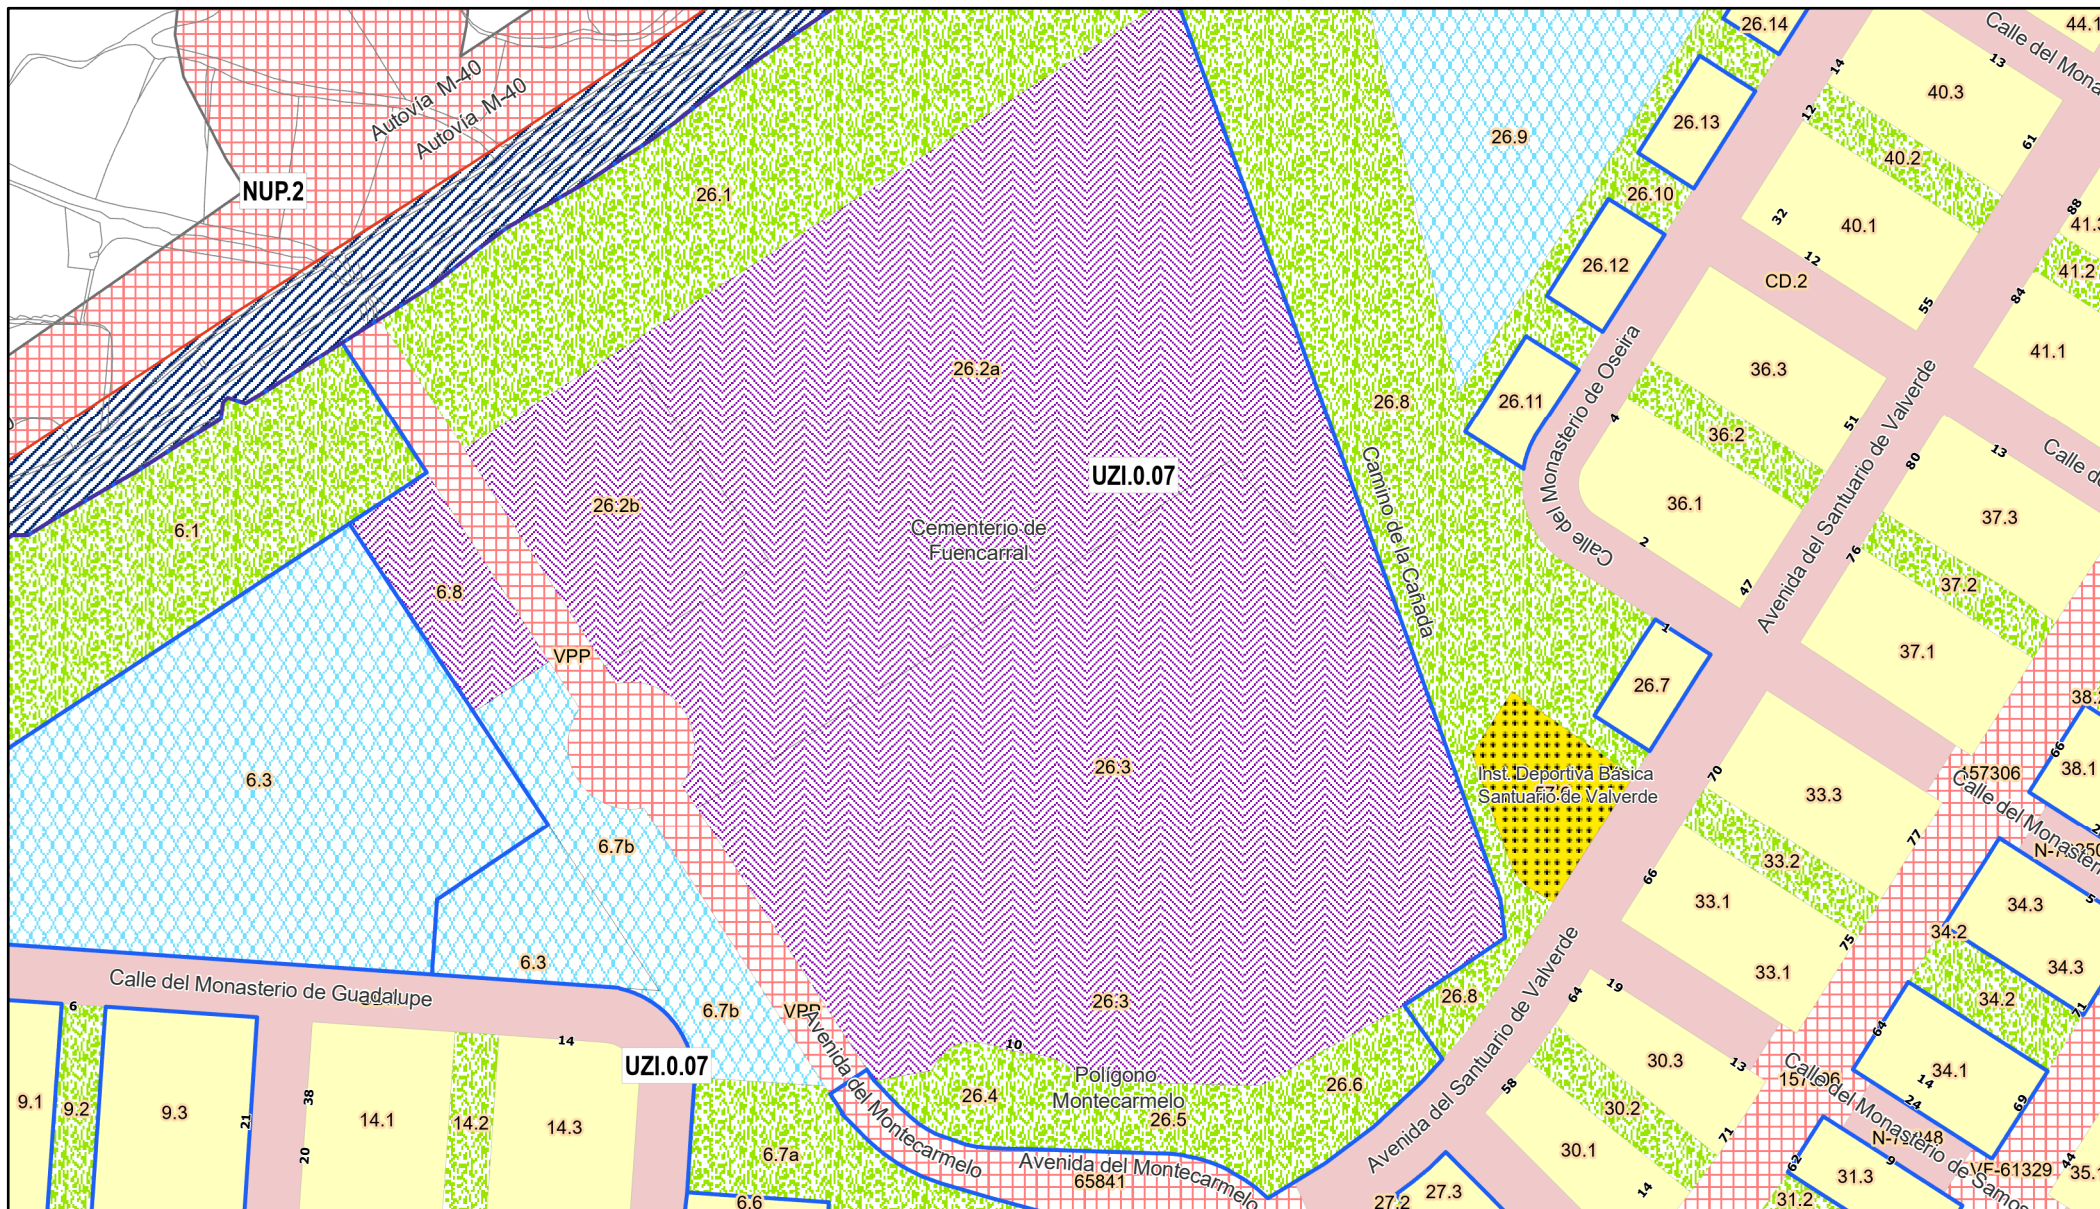

marzo 20, 2024

Parcelas Urbanísticas

- Residencial
- Equipamiento
- Deportivo

Servicios Públicos

- Zonas Verdes
- Vía Pública Principal
- Vía Pública Secundaria

Recintos Ordenados

- Ámbitos Ordenación
- Fondo
- Malla 2000


Vía Pública Principal

- Dotaciones de Ordenación
- Equipamiento
- Servicio Público

Servicios de Transporte

- Base
- Detalle

1:4.514

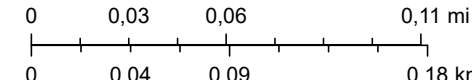

Ayuntamiento de Madrid. Área de Desarrollo Urbano. SG de Innovación e Información Urbana; Ayto. Madrid. Área de Desarrollo Urbano. SG Innovación e Información Urbana