

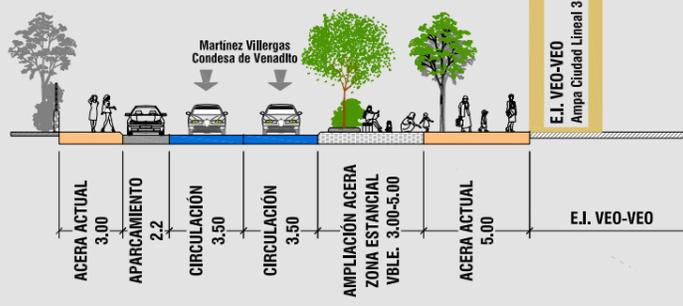
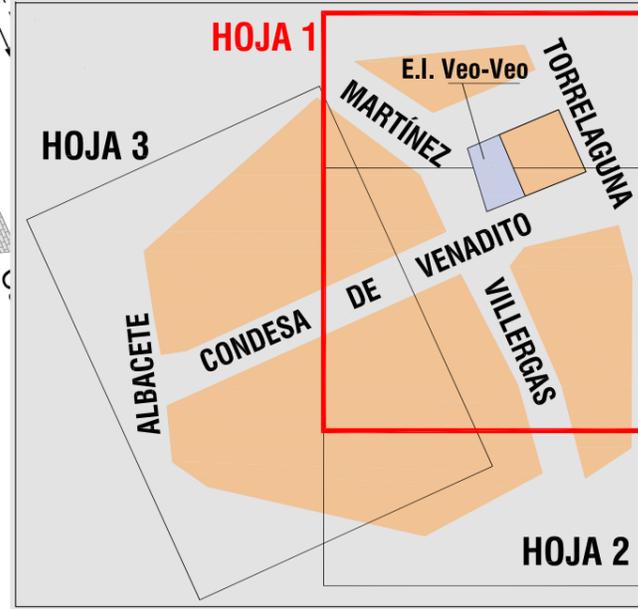


SECCIÓN PROPUESTA A-A'

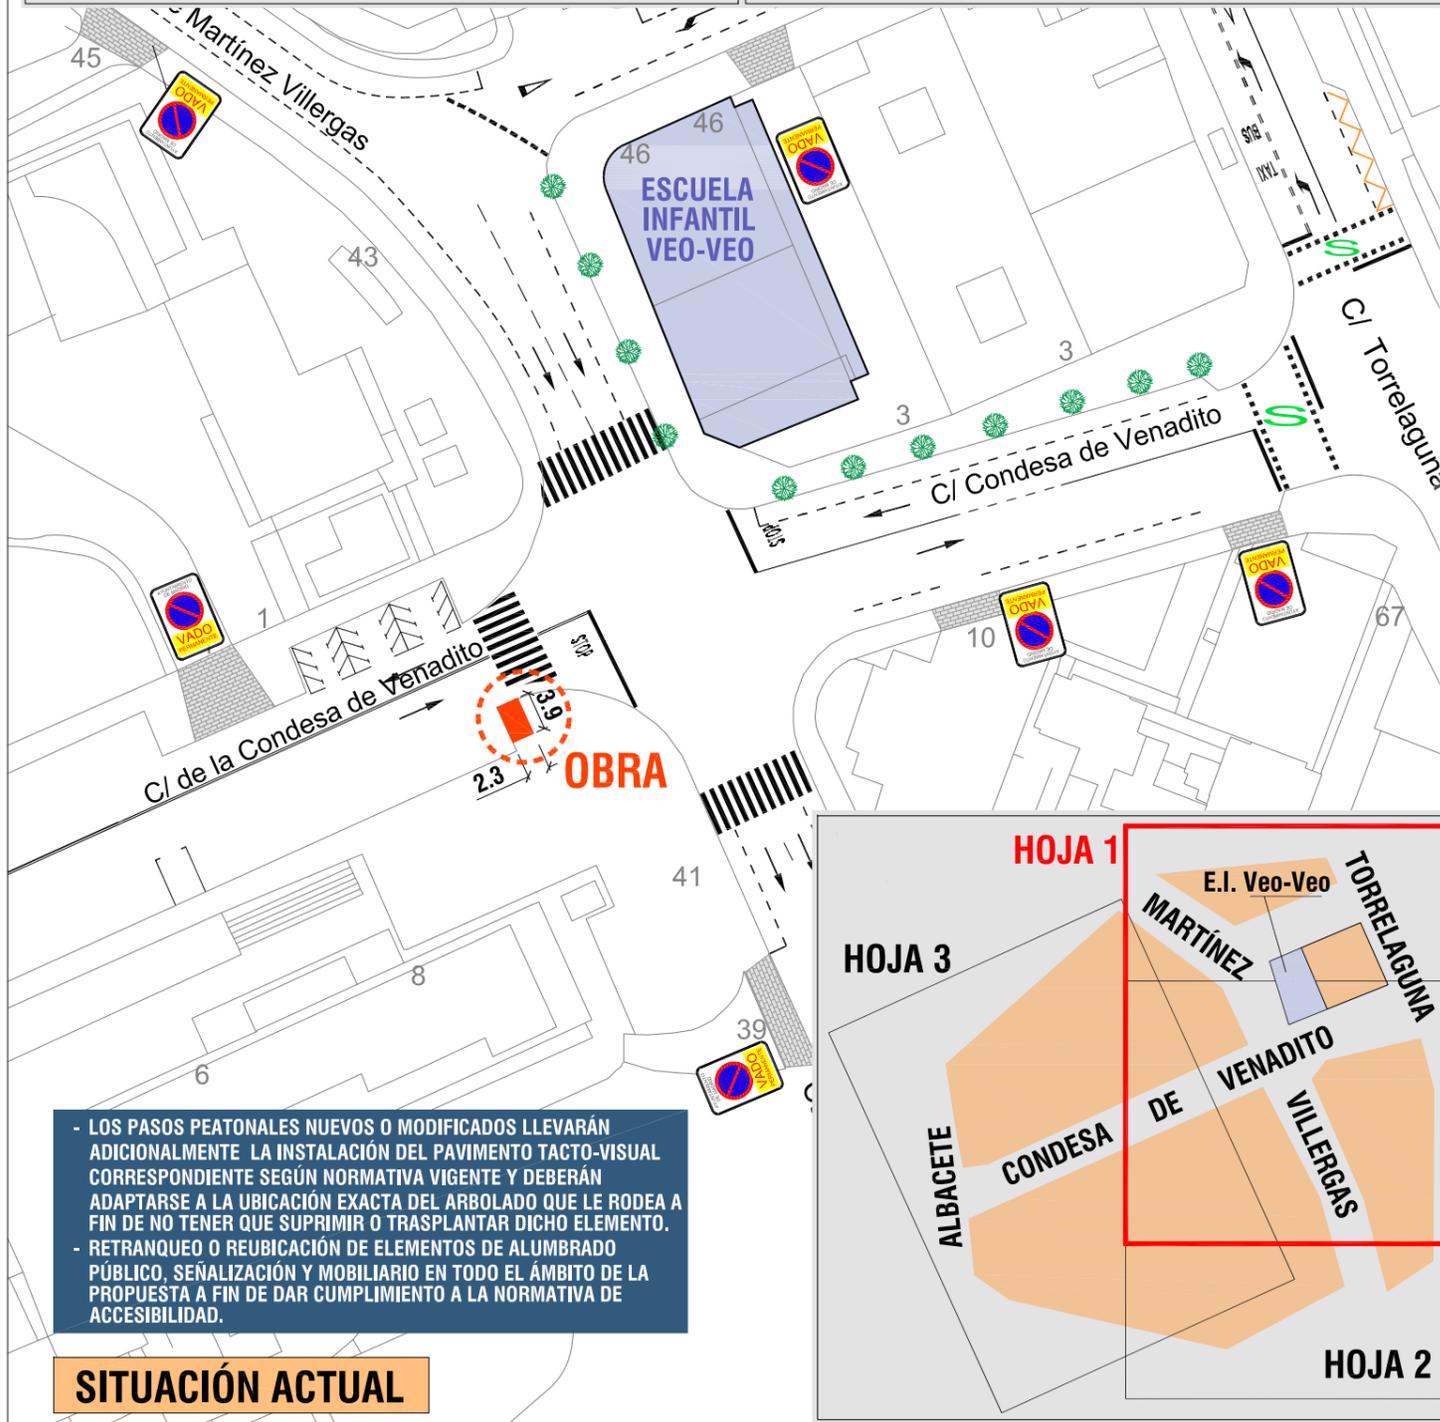


SECCIÓN PROPUESTA B-B'

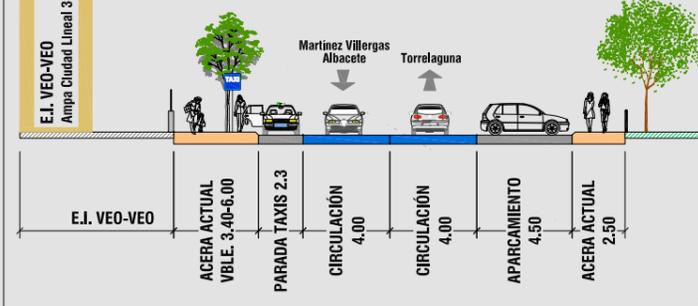

LOS PASOS PEATONALES NUEVOS O MODIFICADOS LLEVARÁN ADICIONALMENTE LA INSTALACIÓN DEL PAVIMENTO TACTO-VISUAL CORRESPONDIENTE SEGÚN NORMATIVA VIGENTE Y DEBERÁN ADAPTARSE A LA UBICACIÓN EXACTA DEL ARBOLADO QUE LE RODEA A FIN DE NO TENER QUE SUPRIMIR O TRASPLANTAR DICHO ELEMENTO.
 RETRANQUEO O REUBICACIÓN DE ELEMENTOS DE ALUMBRADO PÚBLICO, SEÑALIZACIÓN Y MOBILIARIO EN TODO EL ÁMBITO DE LA PROPUESTA A FIN DE DAR CUMPLIMIENTO A LA NORMATIVA DE ACCESIBILIDAD.

SITUACIÓN ACTUAL

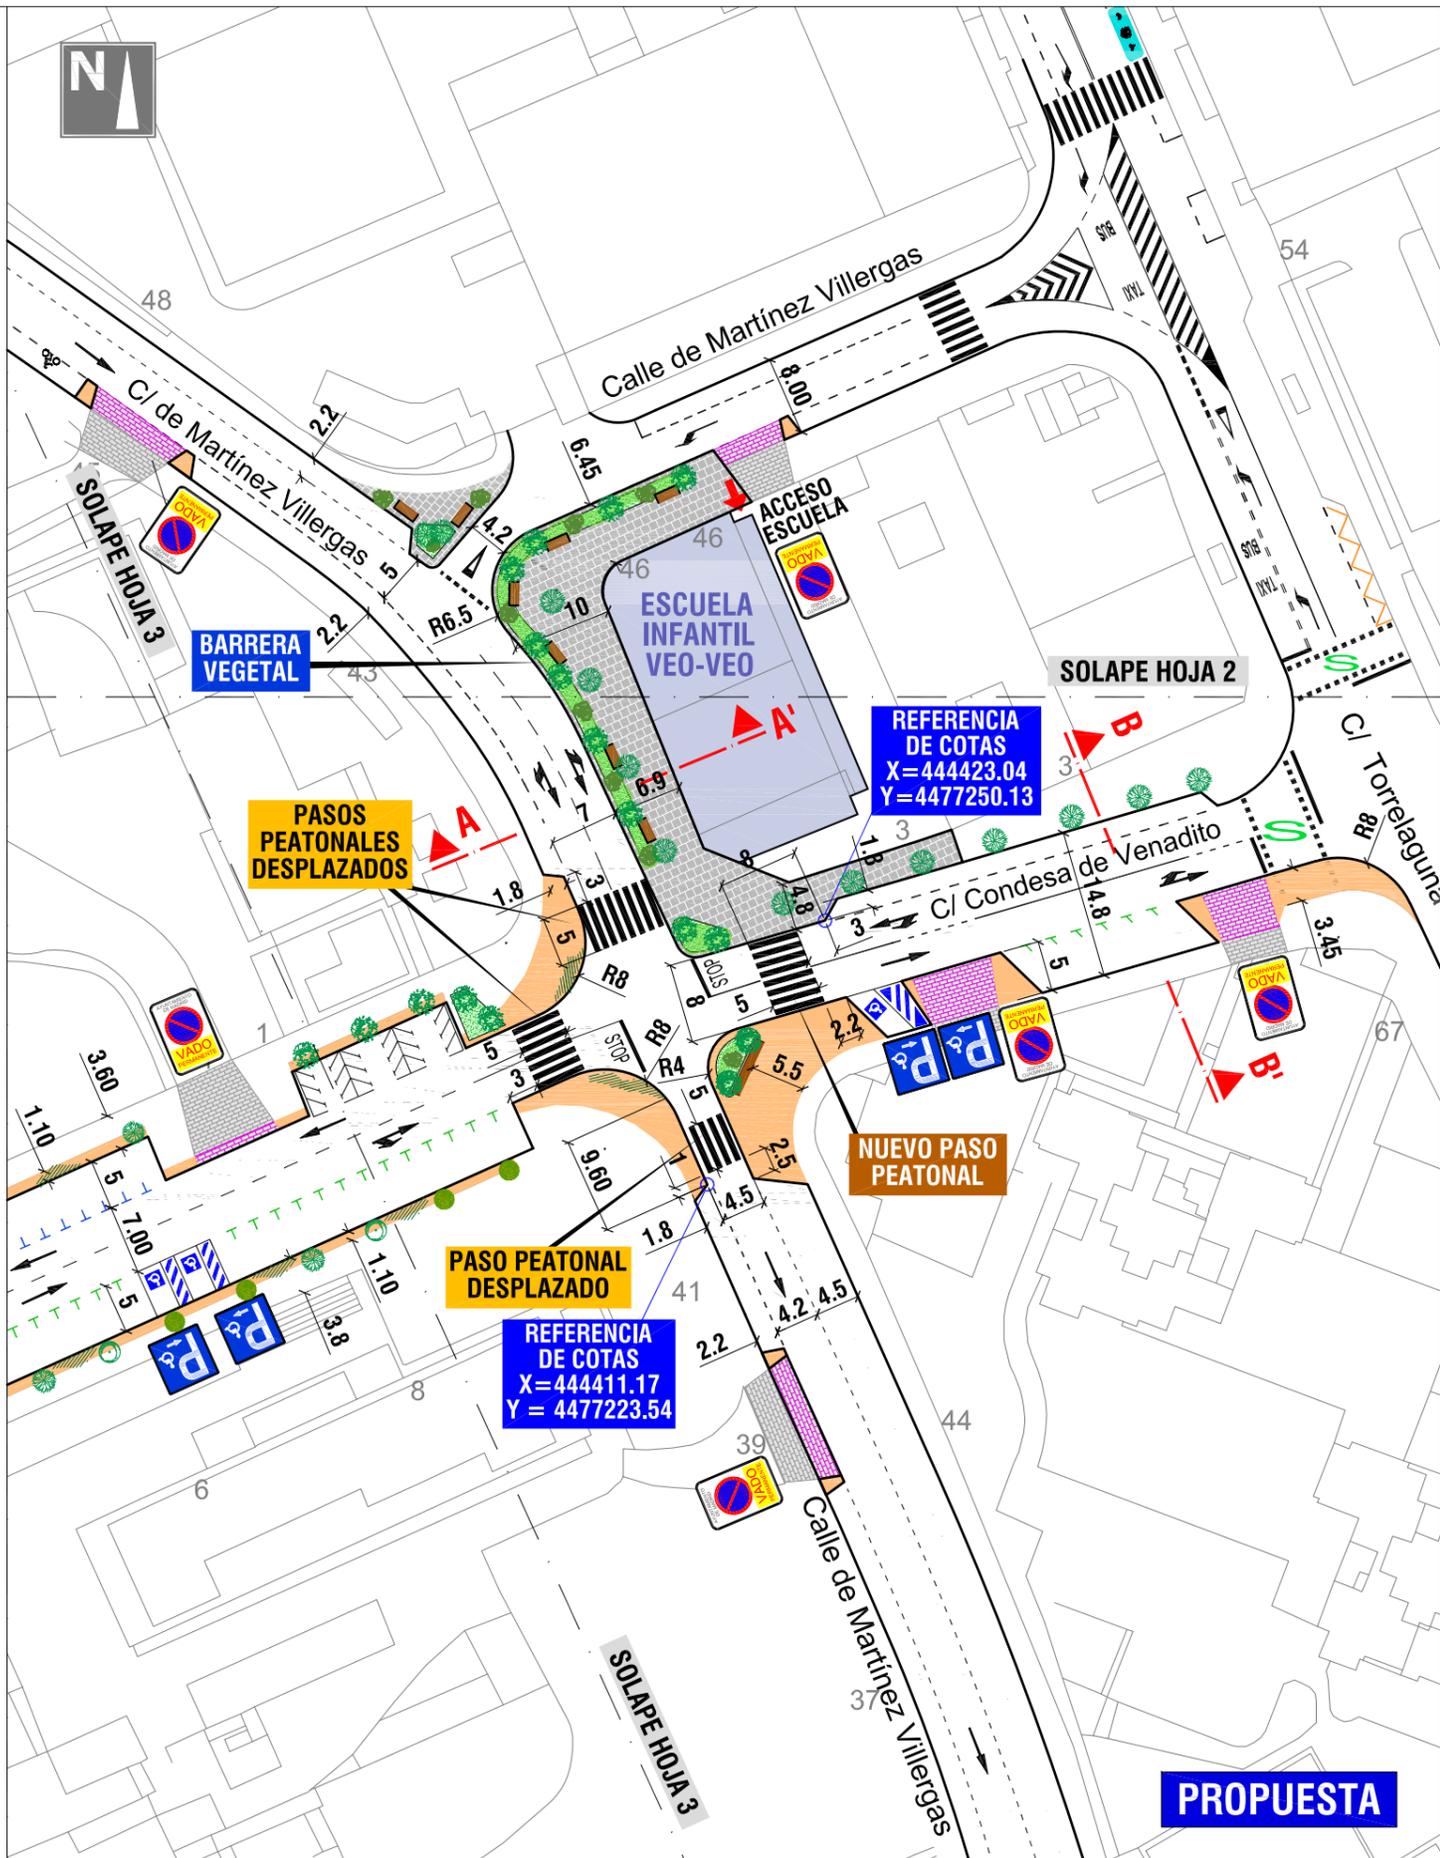

PROPUESTA