


# REMODELACIÓN INTEGRAL DEL PARQUE CERRO ALMODOVAR. DISTRITO DE DE LATINA

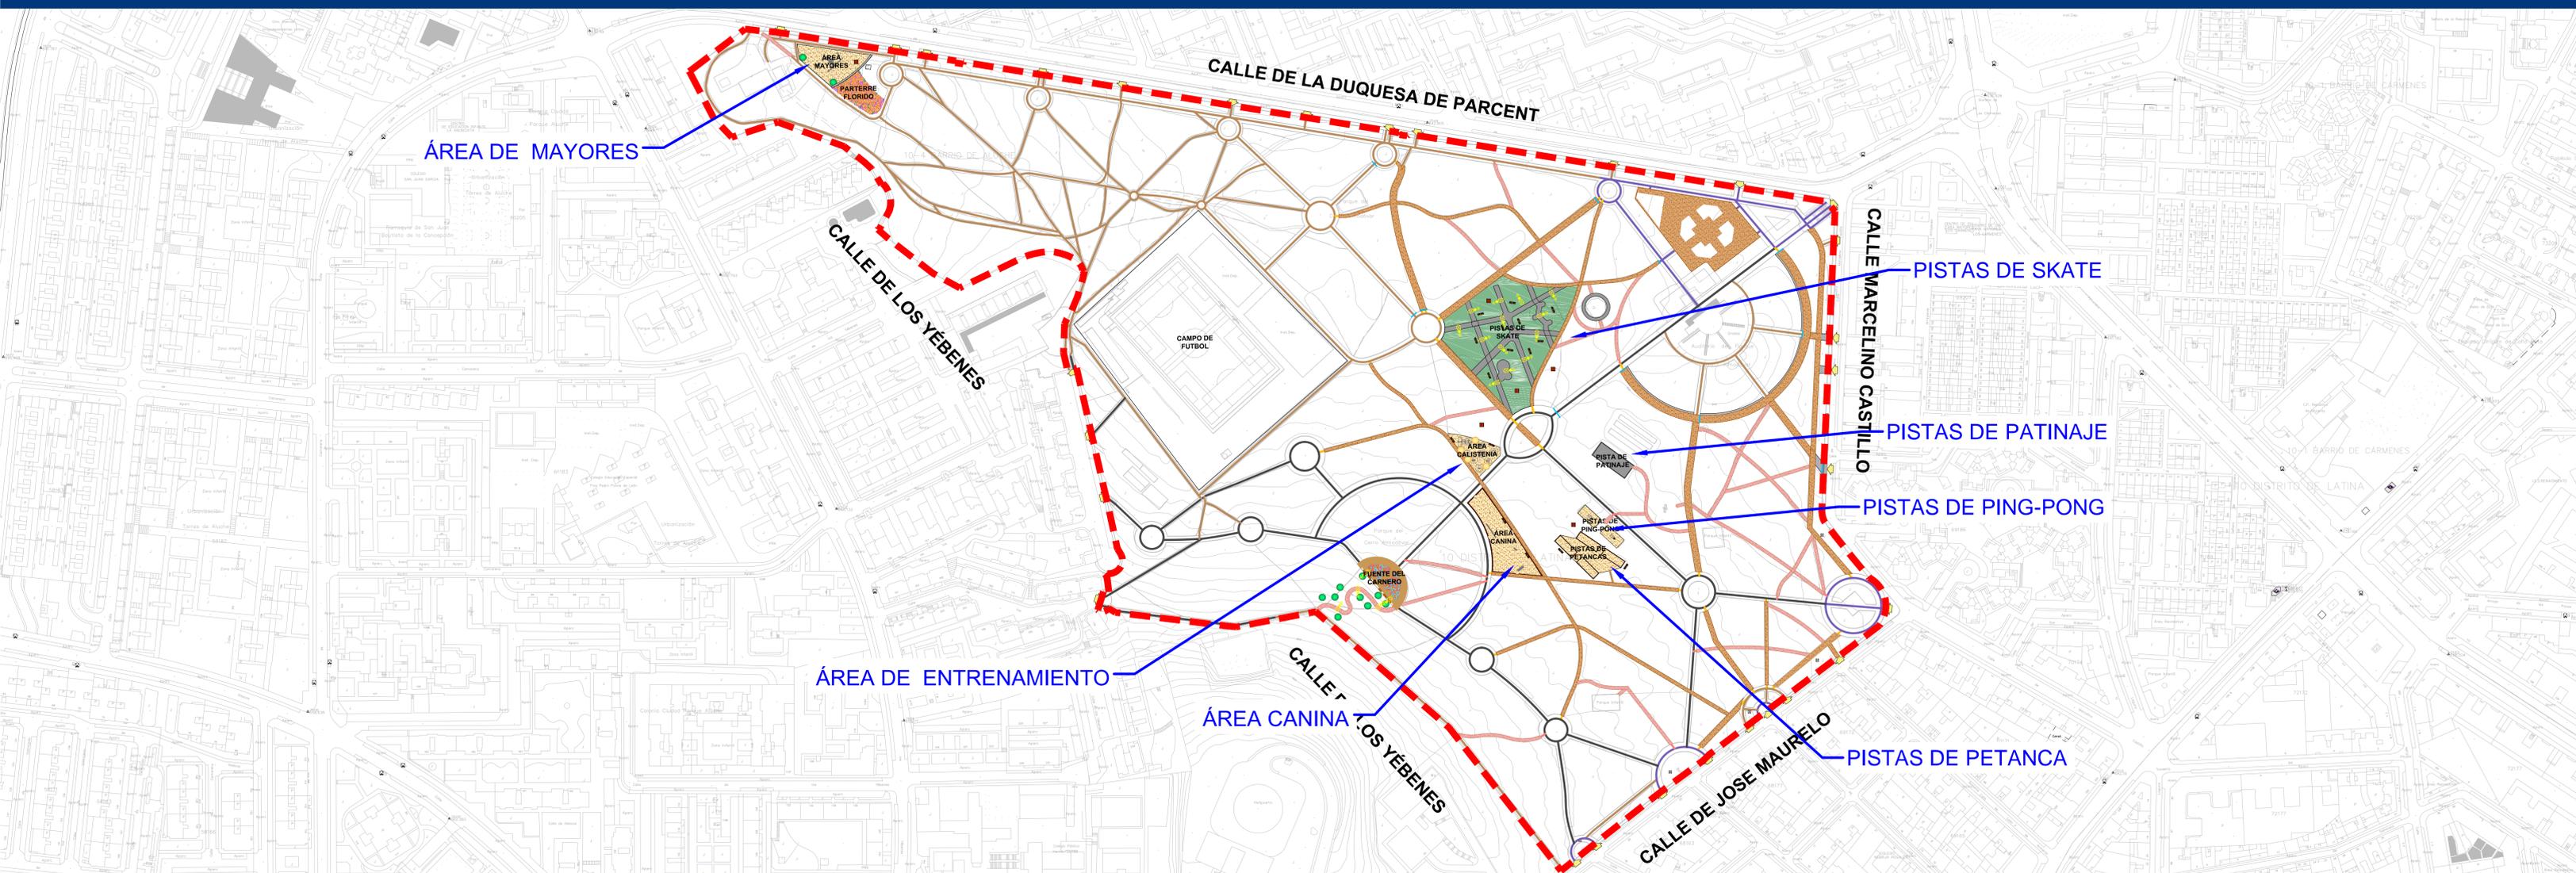

## Principales Actuaciones:

- Mejoras en el mobiliario urbano e instalación de equipamientos
- Mejoras en la red de caminos y su drenaje
- Nuevas plantaciones con riego automático
- Reposición y nueva plantación de arbustos y tapizantes

Presupuesto:  
995.397,41 Euros

Tiempo de Ejecución:  
7 meses

Construye:  
U.T.E VALORIZA SERVICIOS  
MEDIOAMBIENTALES, S.A.-  
PAISAJES SOSTENIBLES, S.L

**sur.es** Plan de desarrollo del Sur y del Este

**Decide Madrid**

MADRID

