


NUÉVA CONEXIÓN AL TEMPLO DEBOUT




VISTA DESDE LA CALLE GRAN VÍA



SECCIÓN LONGITUDINAL, A-A' | ESCALA 1/700

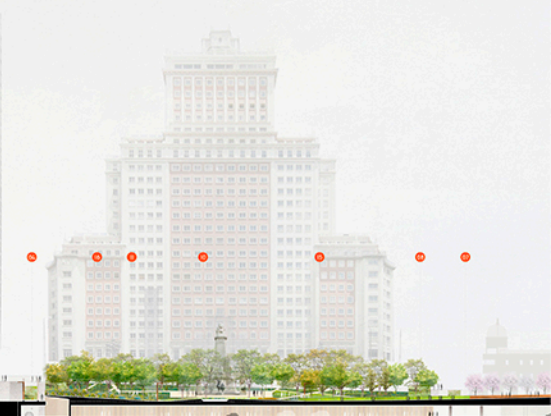

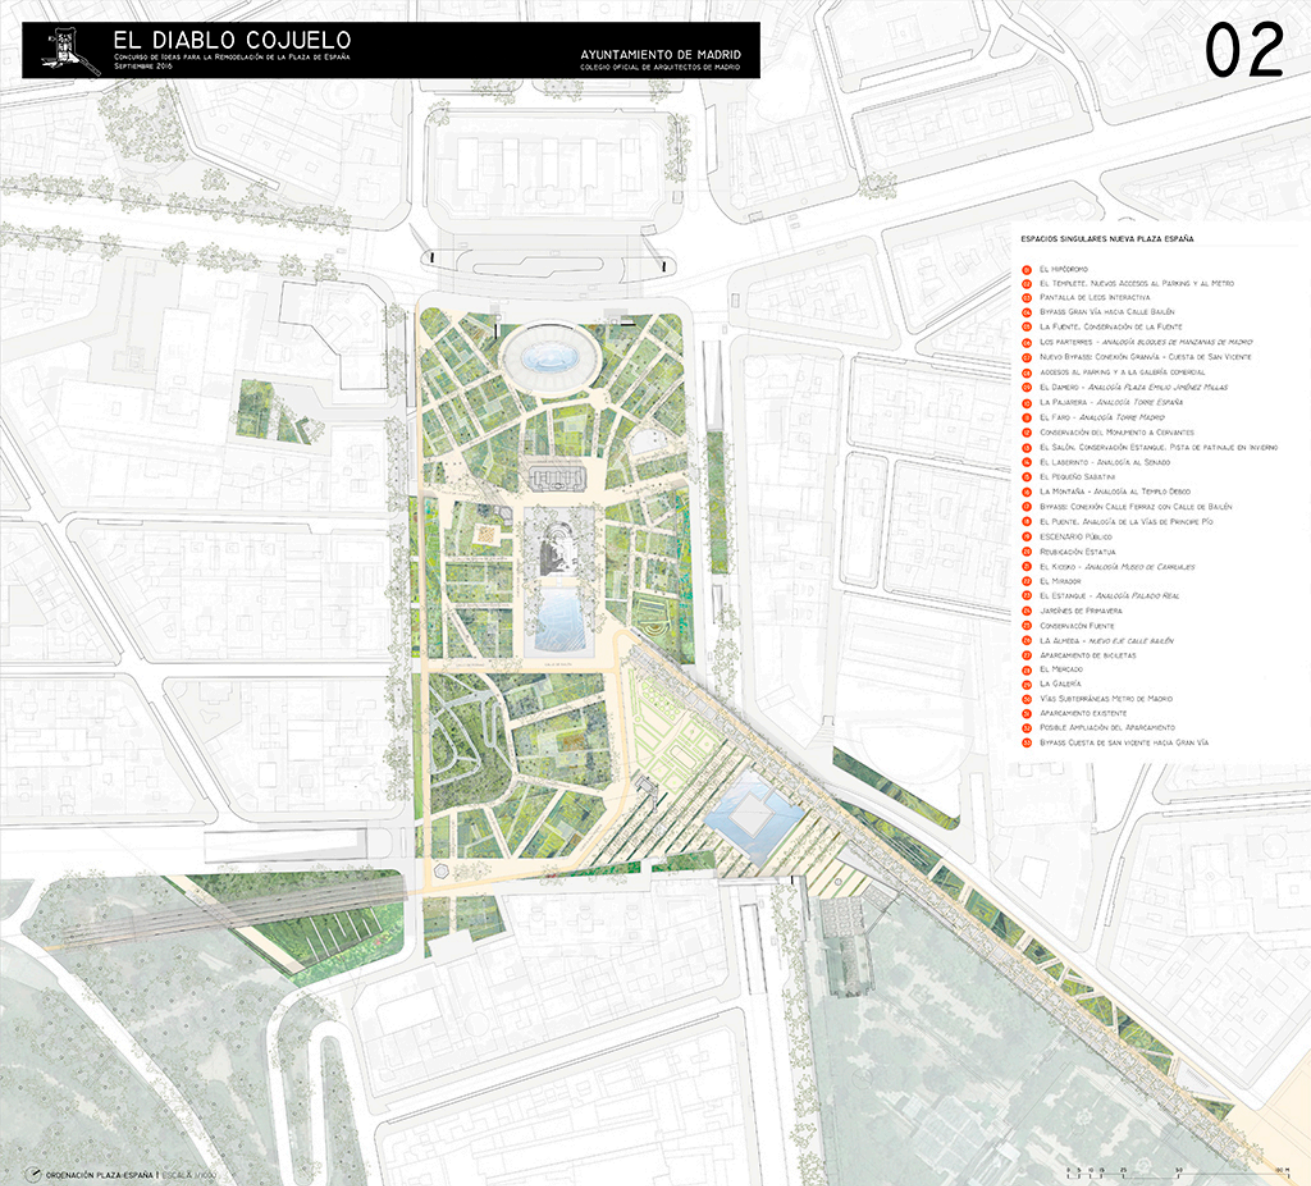


ESPACIOS SINGULARES NUEVA PLAZA ESPAÑA

- EL HIPÓDROMO
- APARCAMIENTO DE BICICLETAS
- EL MERCADO
- LA GALERÍA
- VÍAS SUBTERRÁNEAS METRO DE MADRID
- APARCAMIENTO EXISTENTE
- POSIBLE AMPLIACIÓN DEL APARCAMIENTO
- BYPASS CUESTA DE SAN VICENTE HACIA GRAN VÍA

ORDENACIÓN PLAZA ESPAÑA 1 ESCALA 1:1000





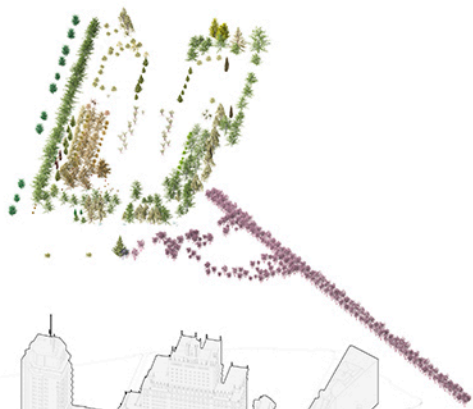

COBERTURA VERDE (ORIENTACIÓN NOROCCIDENTE Y NUBES EXPUESTAS)




PLANO DE SUELO. PARTIMIENTOS, TORREJAS, AGUA

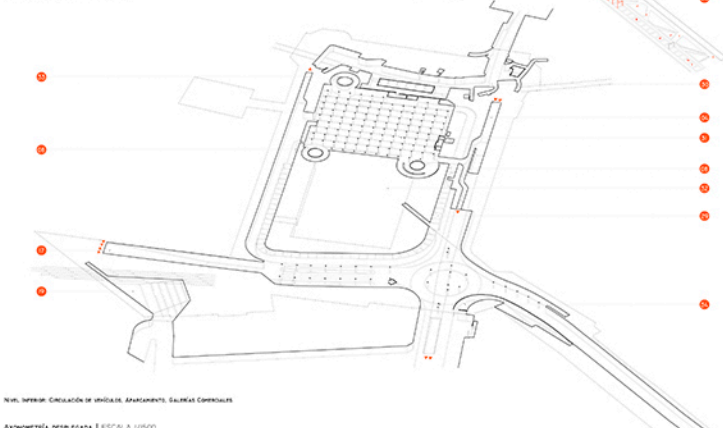




AXONOMETRÍA DESPLEGADA A ESCALA 1/1000

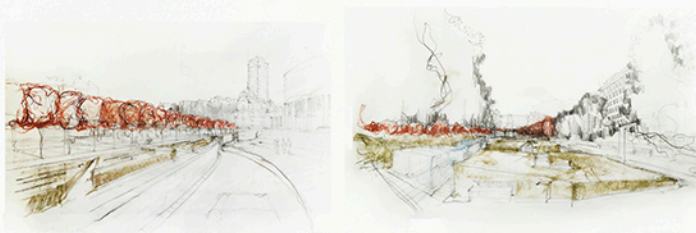

SECCIÓN TRANSVERSAL 80° A ESCALA 1/1000

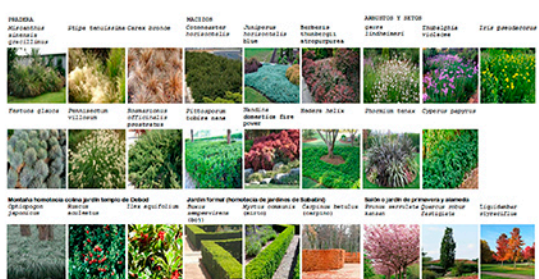


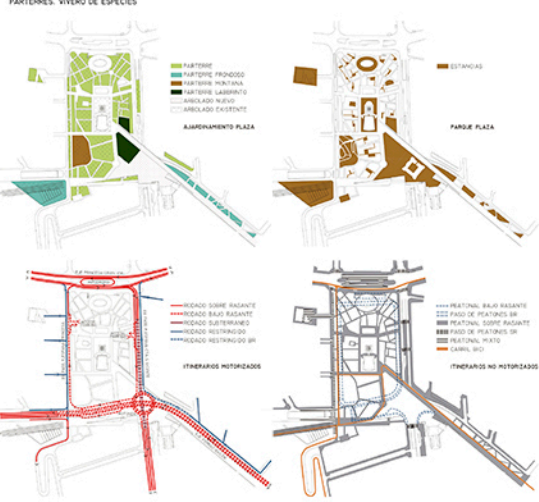

ESQUEMAS FUNCIONALES A ESCALA 1/1000



SECCIONES DE CALLE E: 1/1000

