





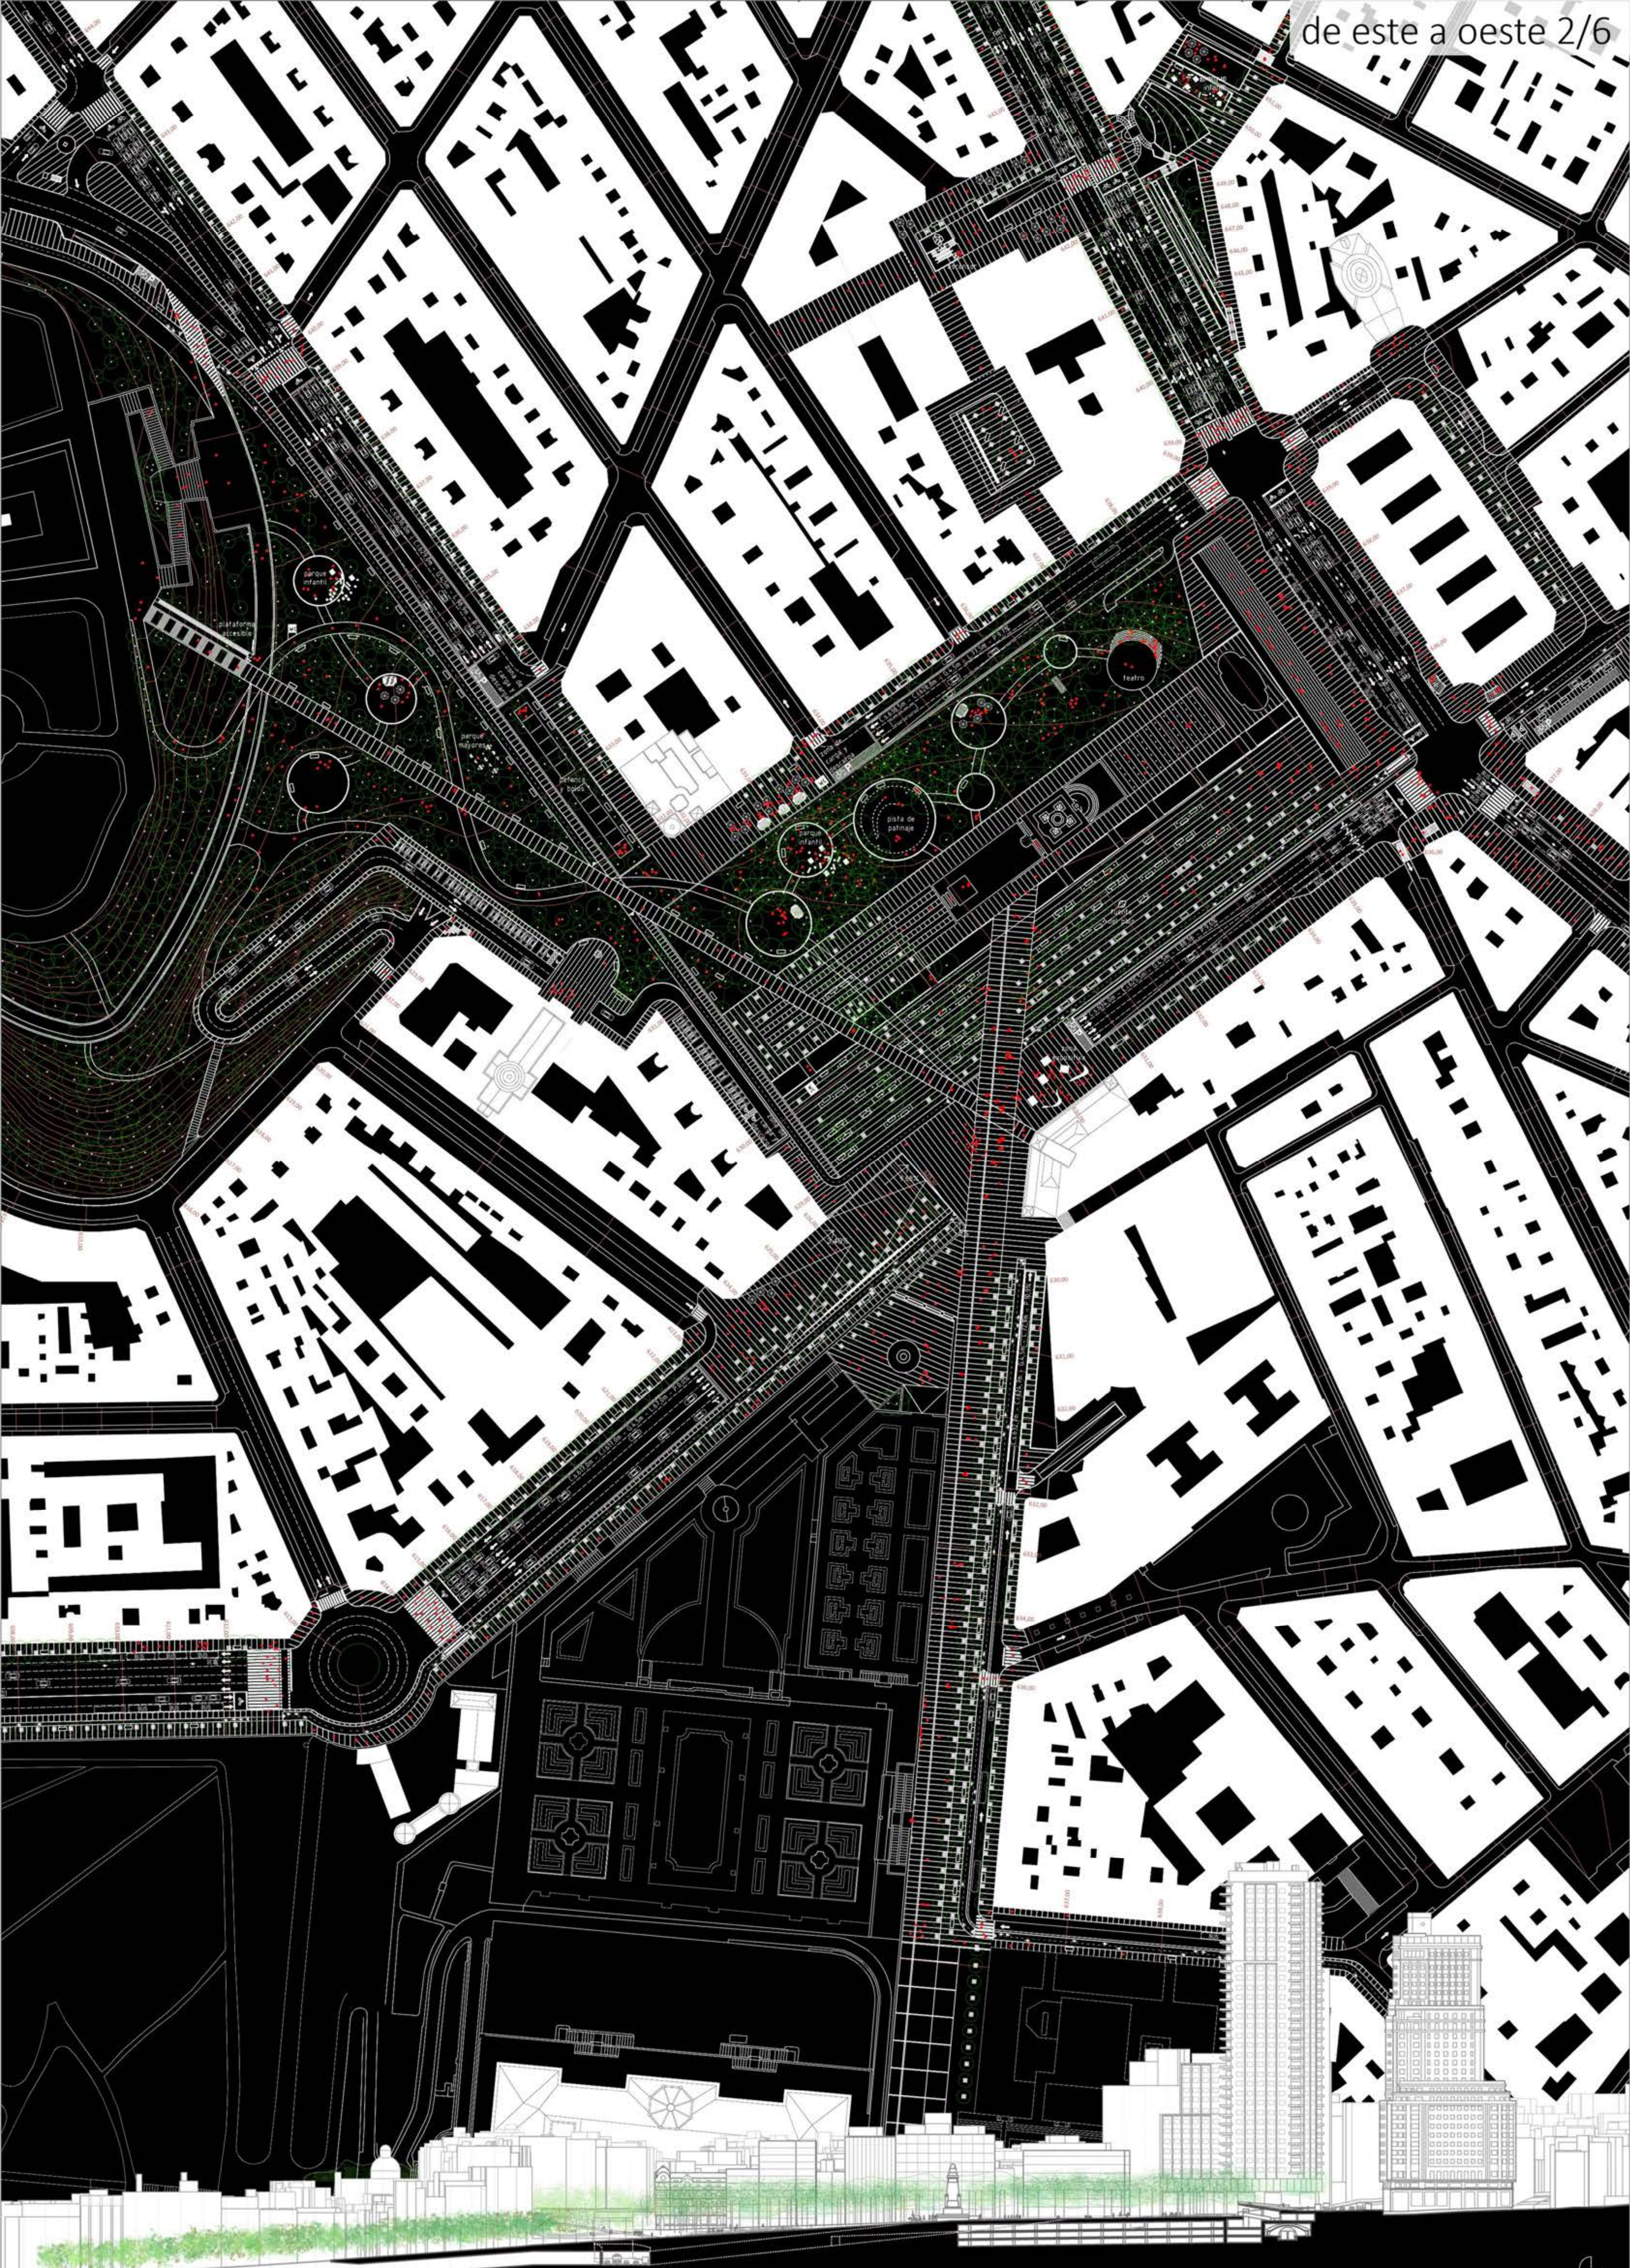

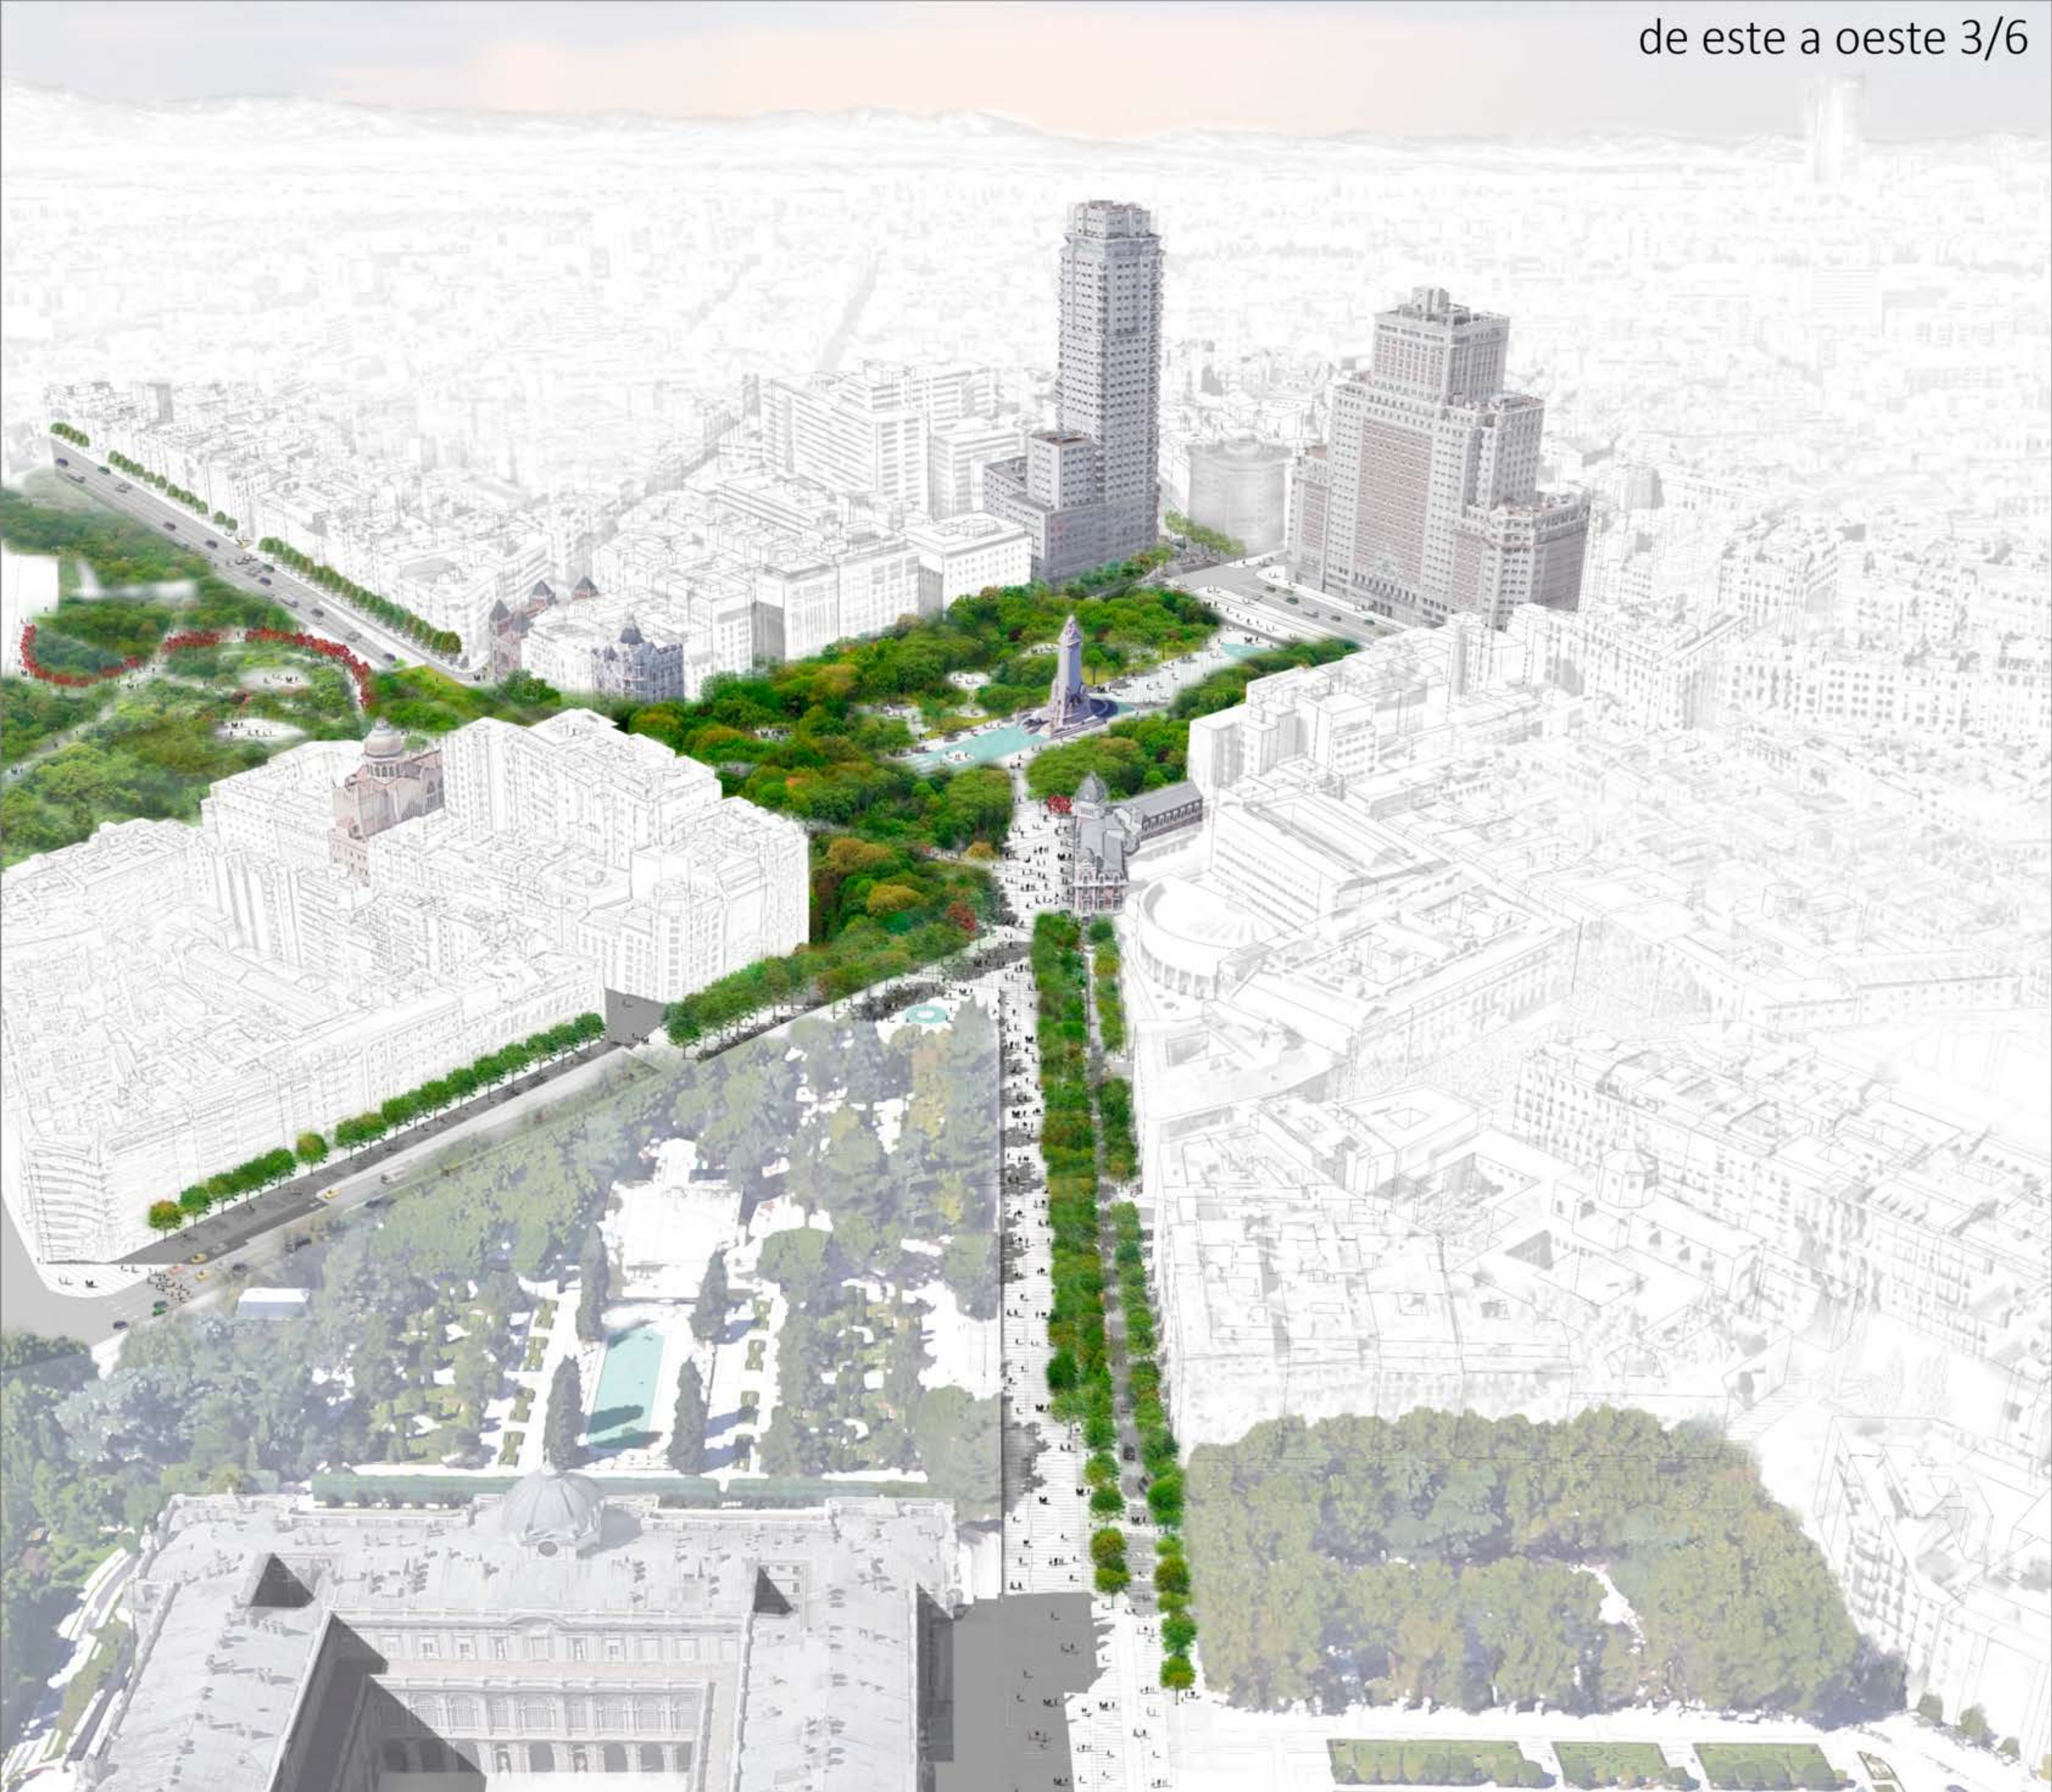







ejes principales

esquema general de la propuesta

viales principales

disposición vegetal
(parque vs paseos)

vegetación existente
vegetación nueva

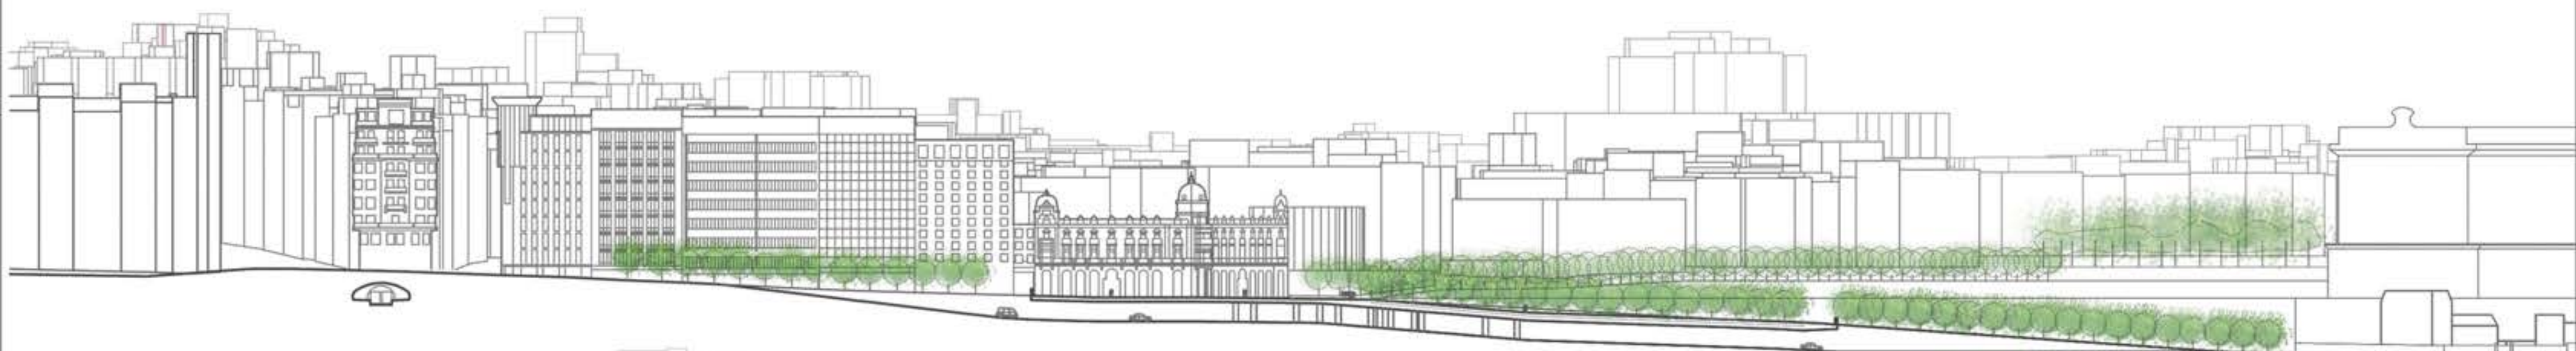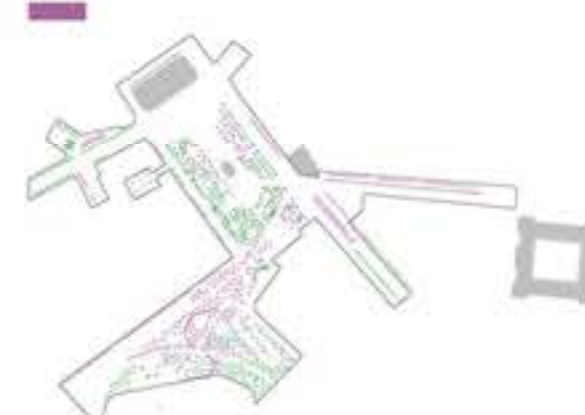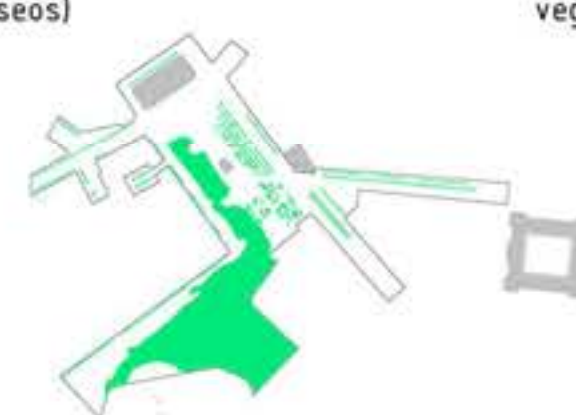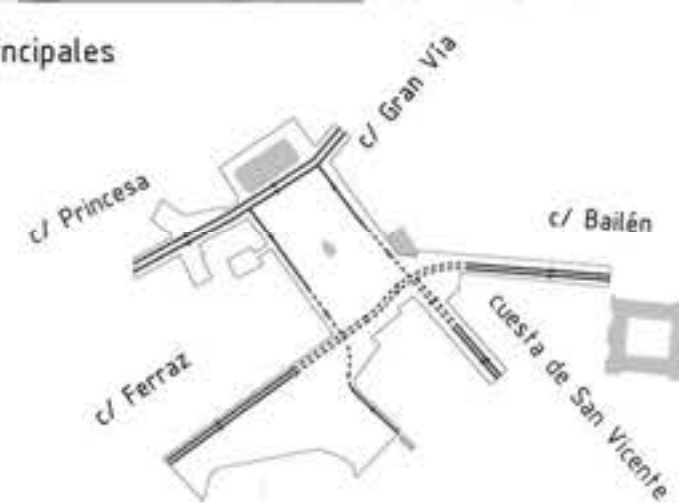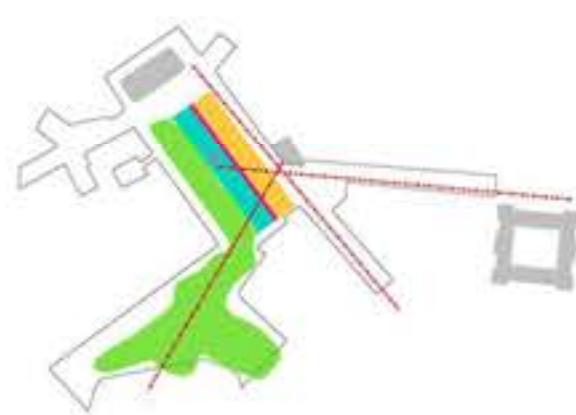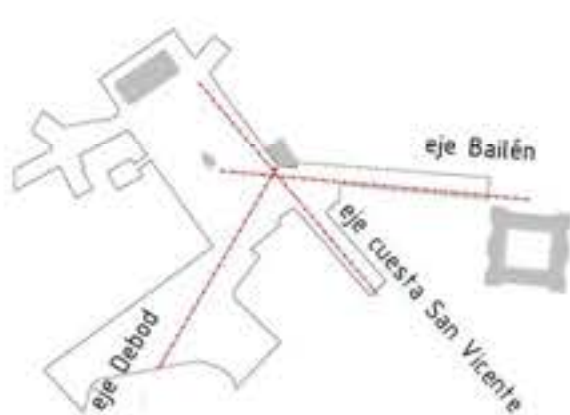


sección eje Cuesta de San Vicente - Ferraz 1.1000




sección eje Bailén - Ferraz 1.1000



EJE 1: Bailén. e:1/300

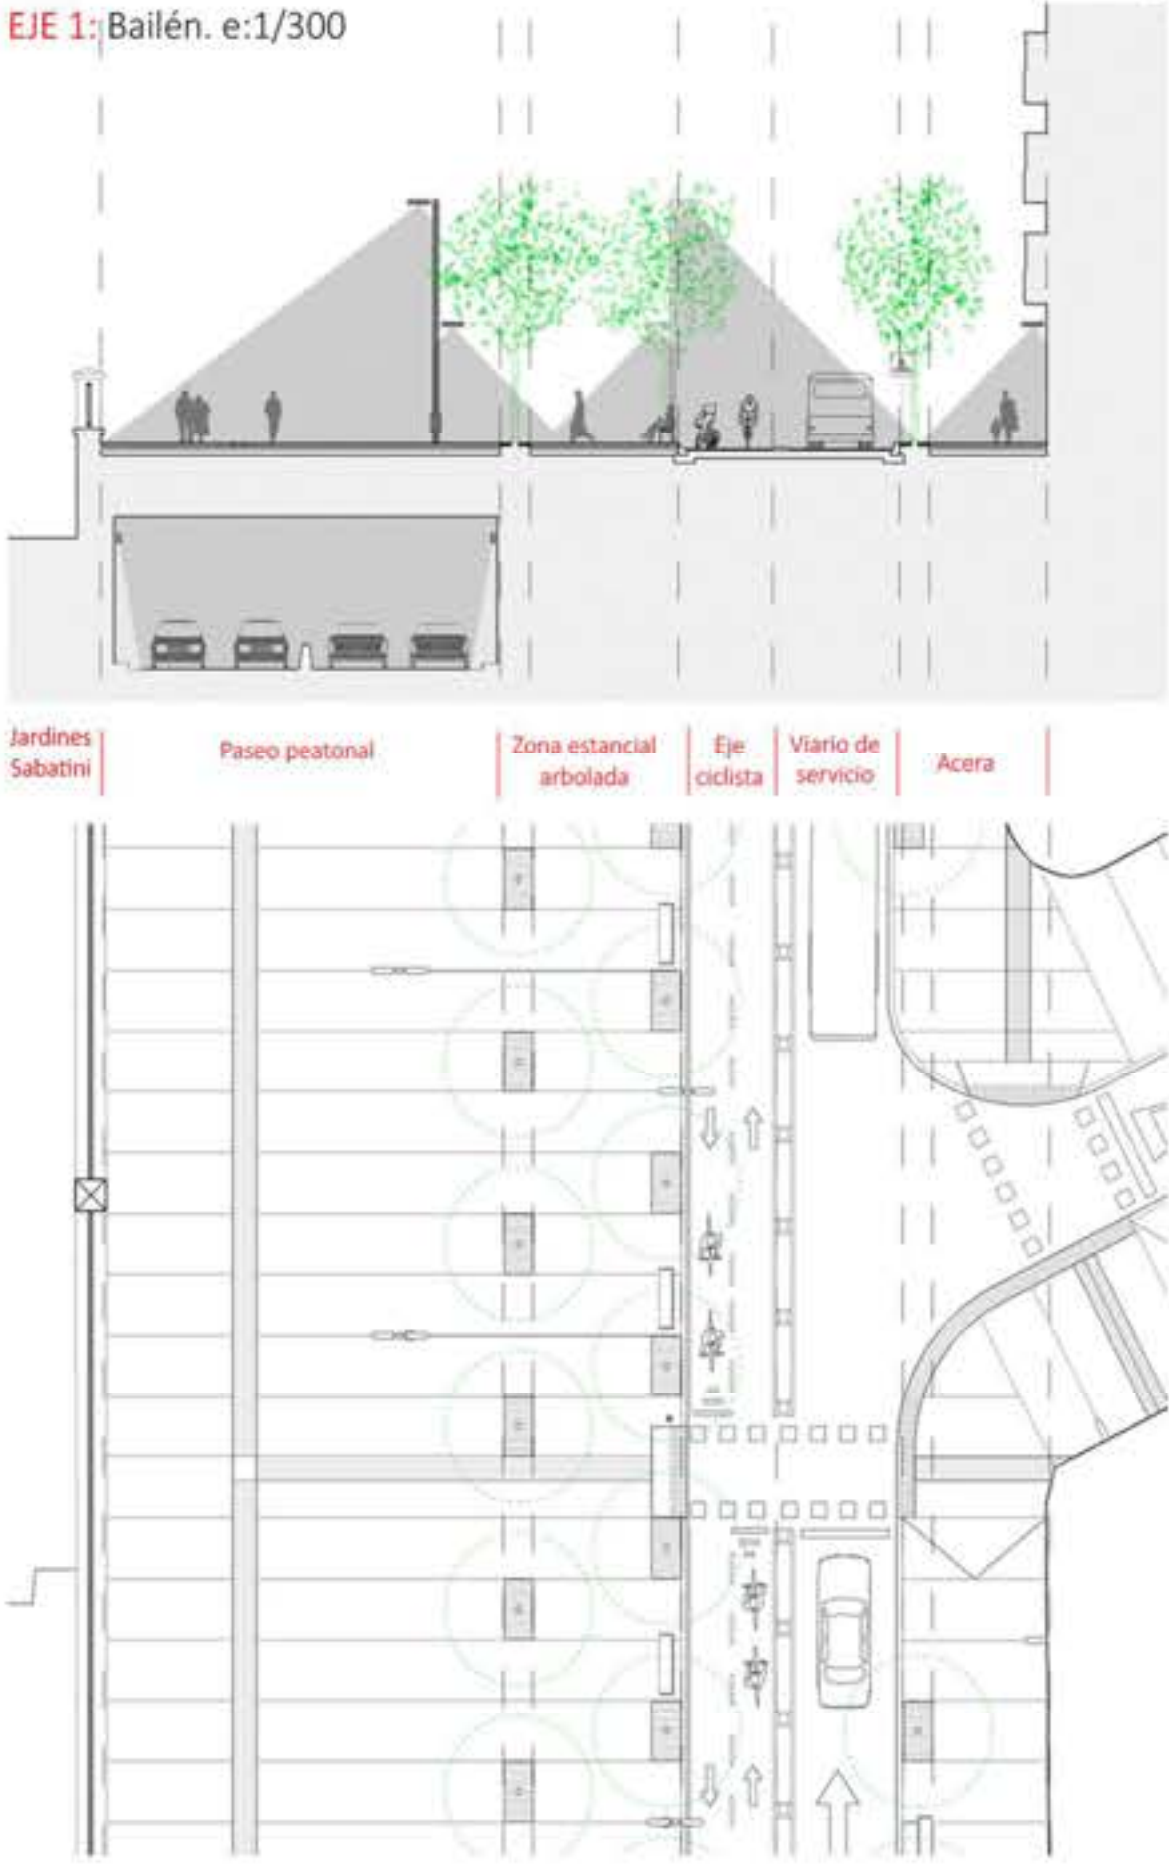


EJE 2: Minas- Debod. e:1/300

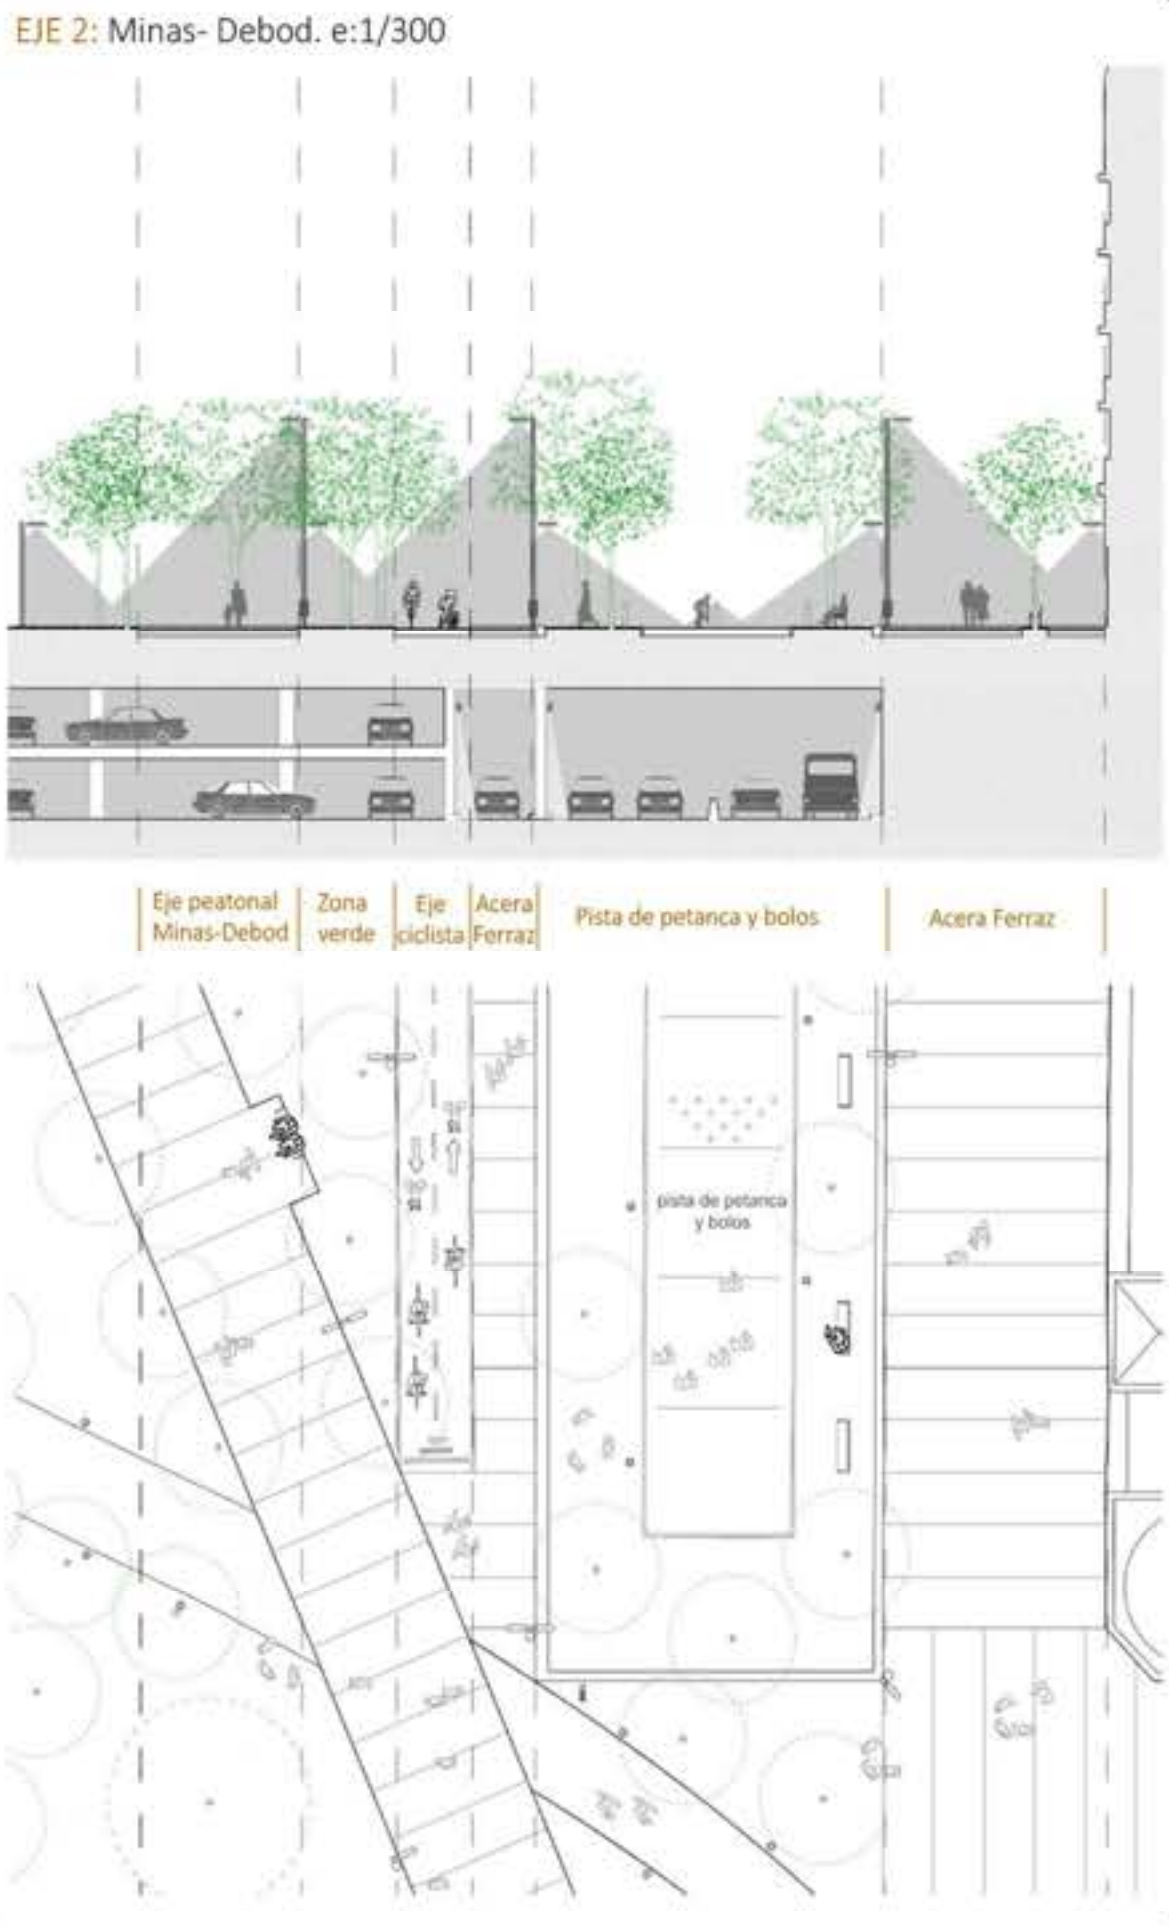

EJE 3: Cuesta de San Vicente. e:1/300

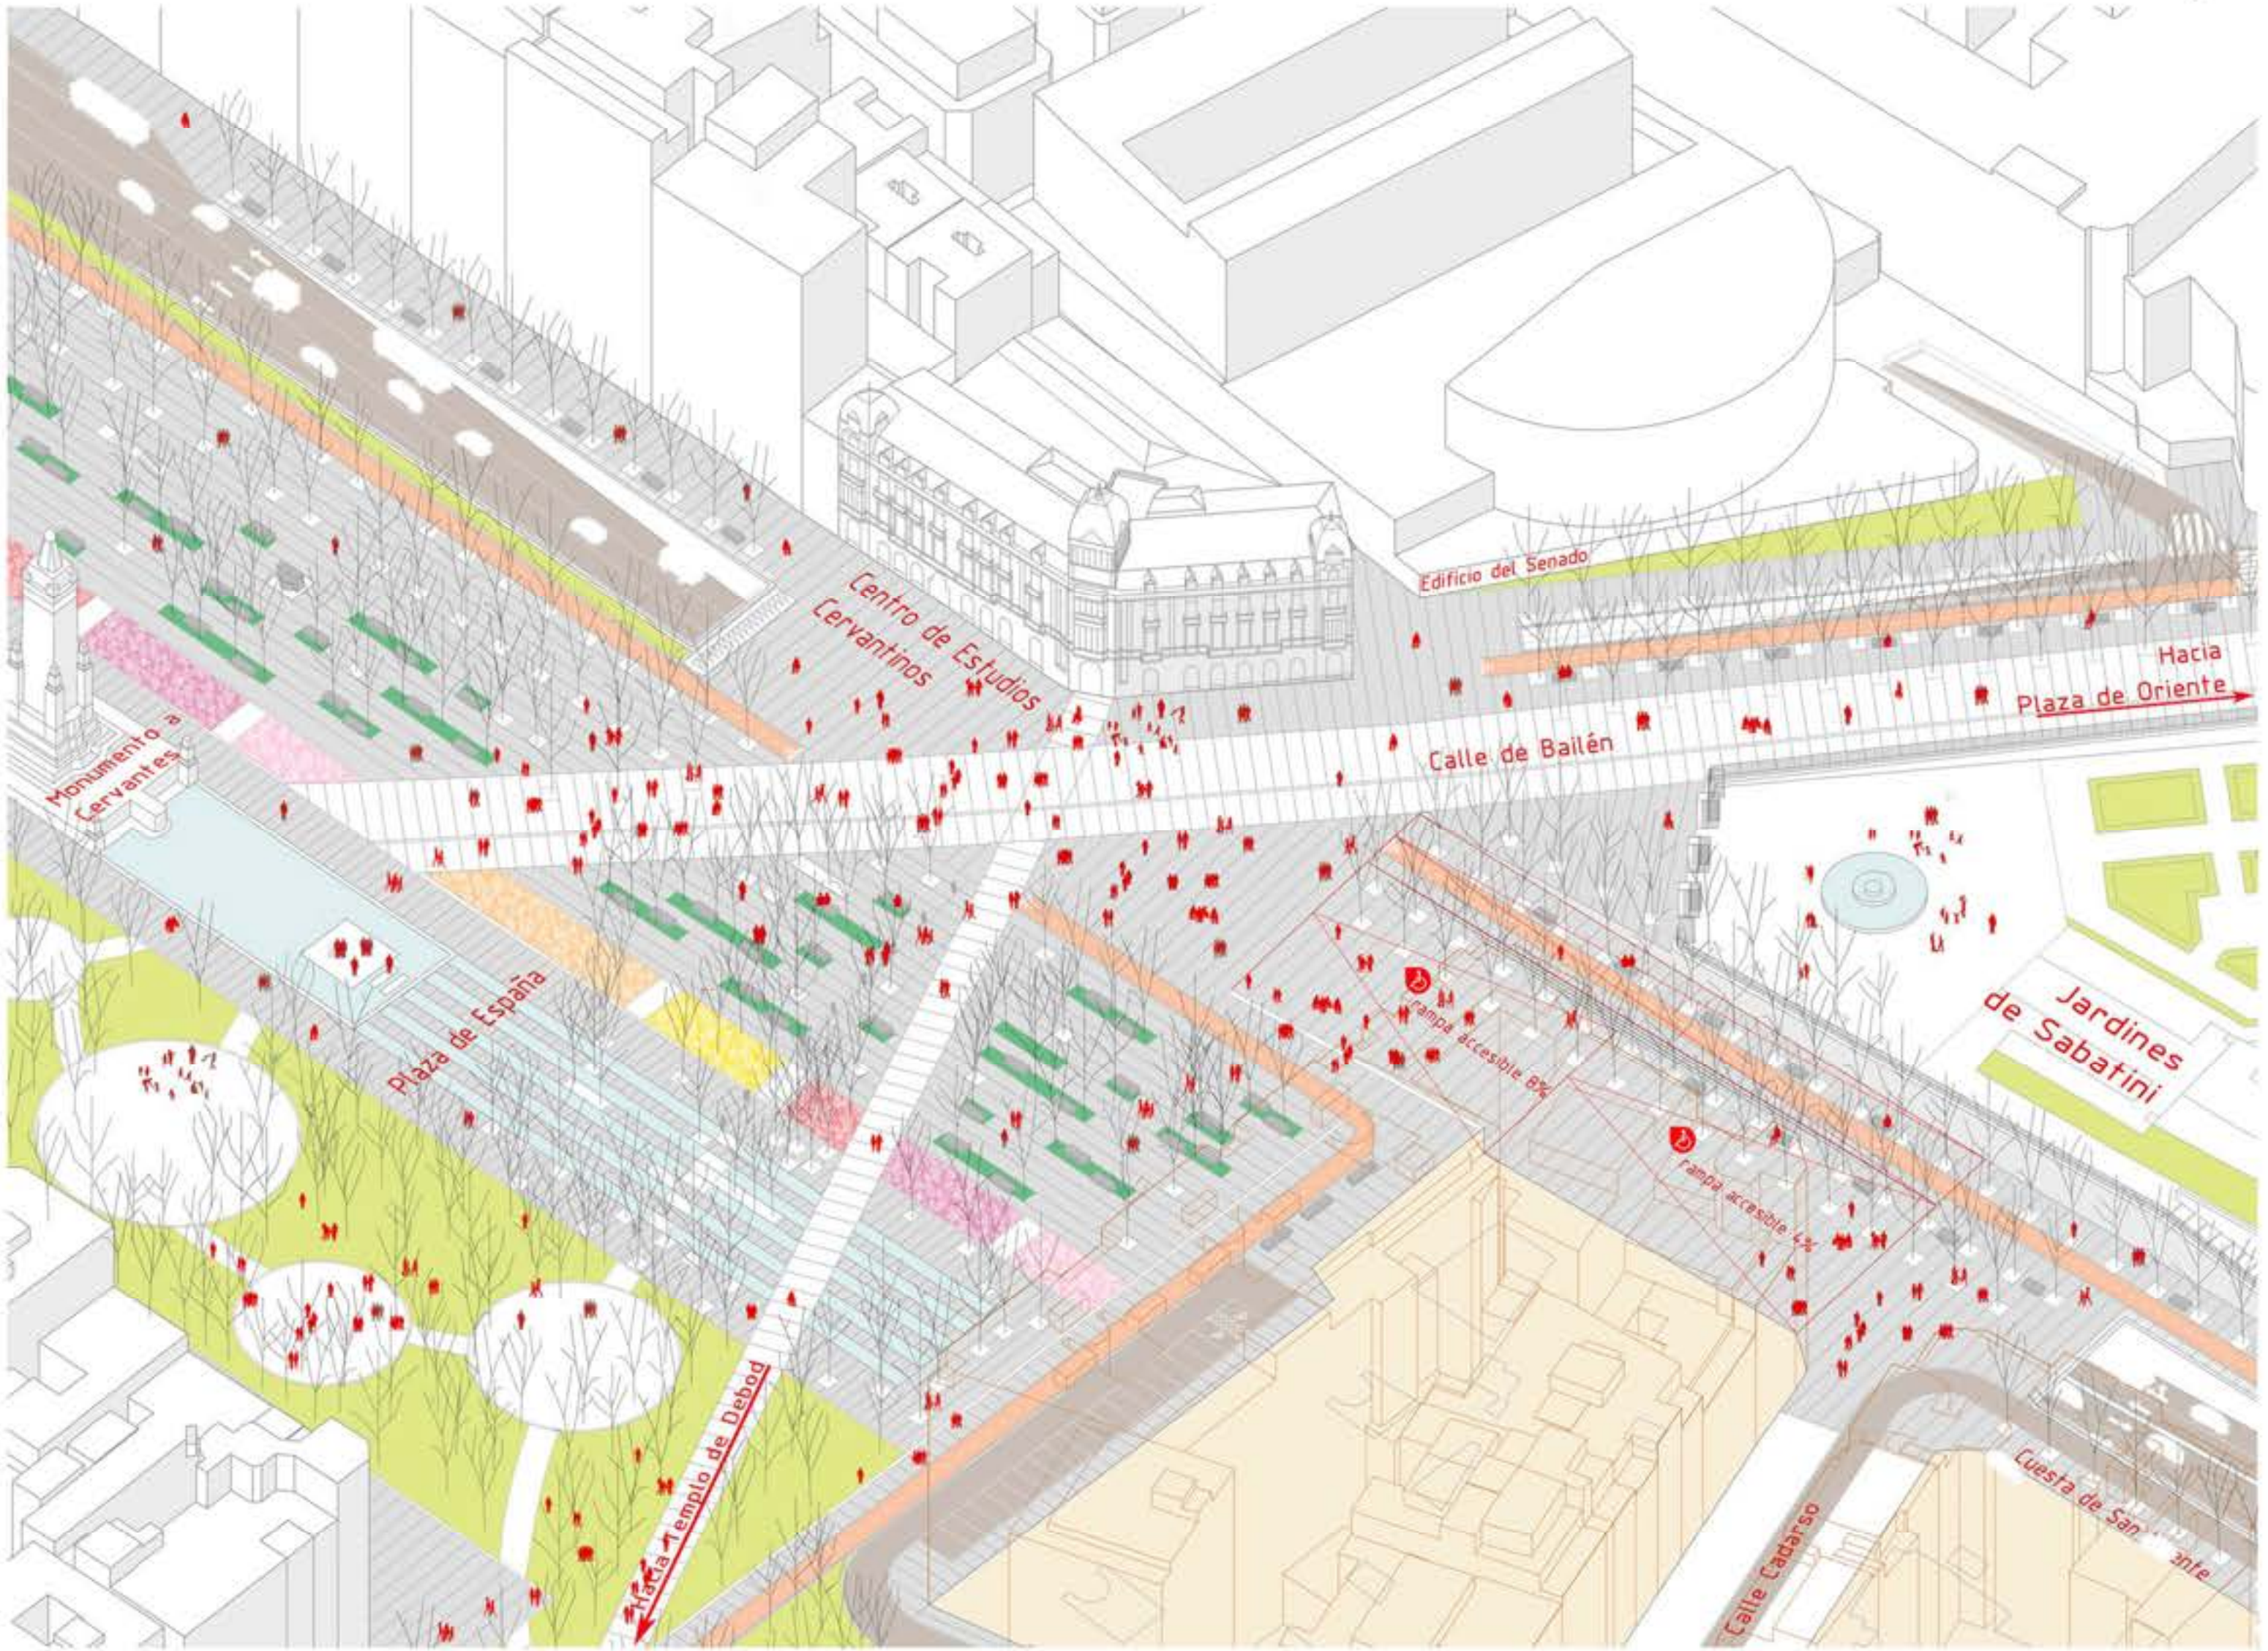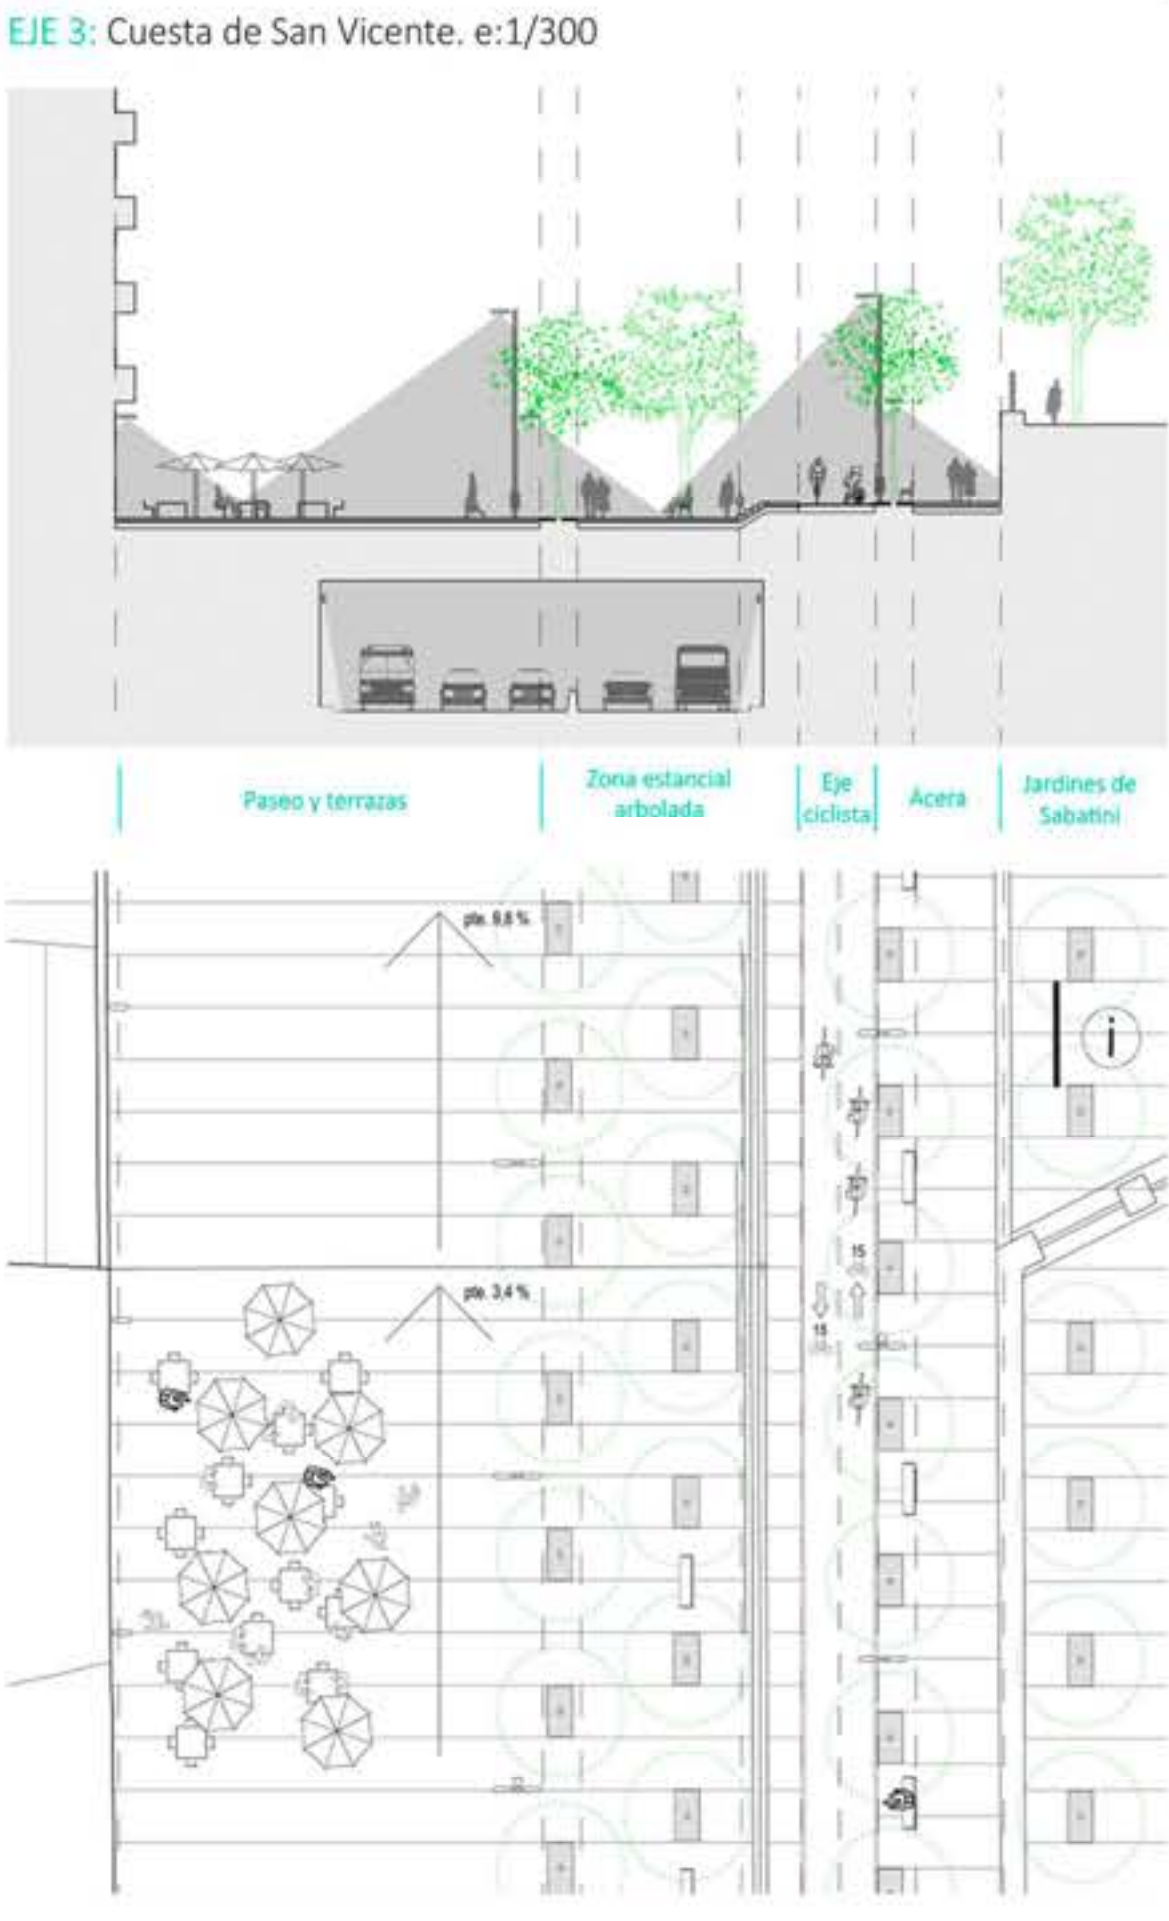

Encuentro de los ejes en el espacio abierto peatonal frente al nuevo Centro cultural de estudios cervantinos (antiguo edificio de la compañía asturiana de minas)

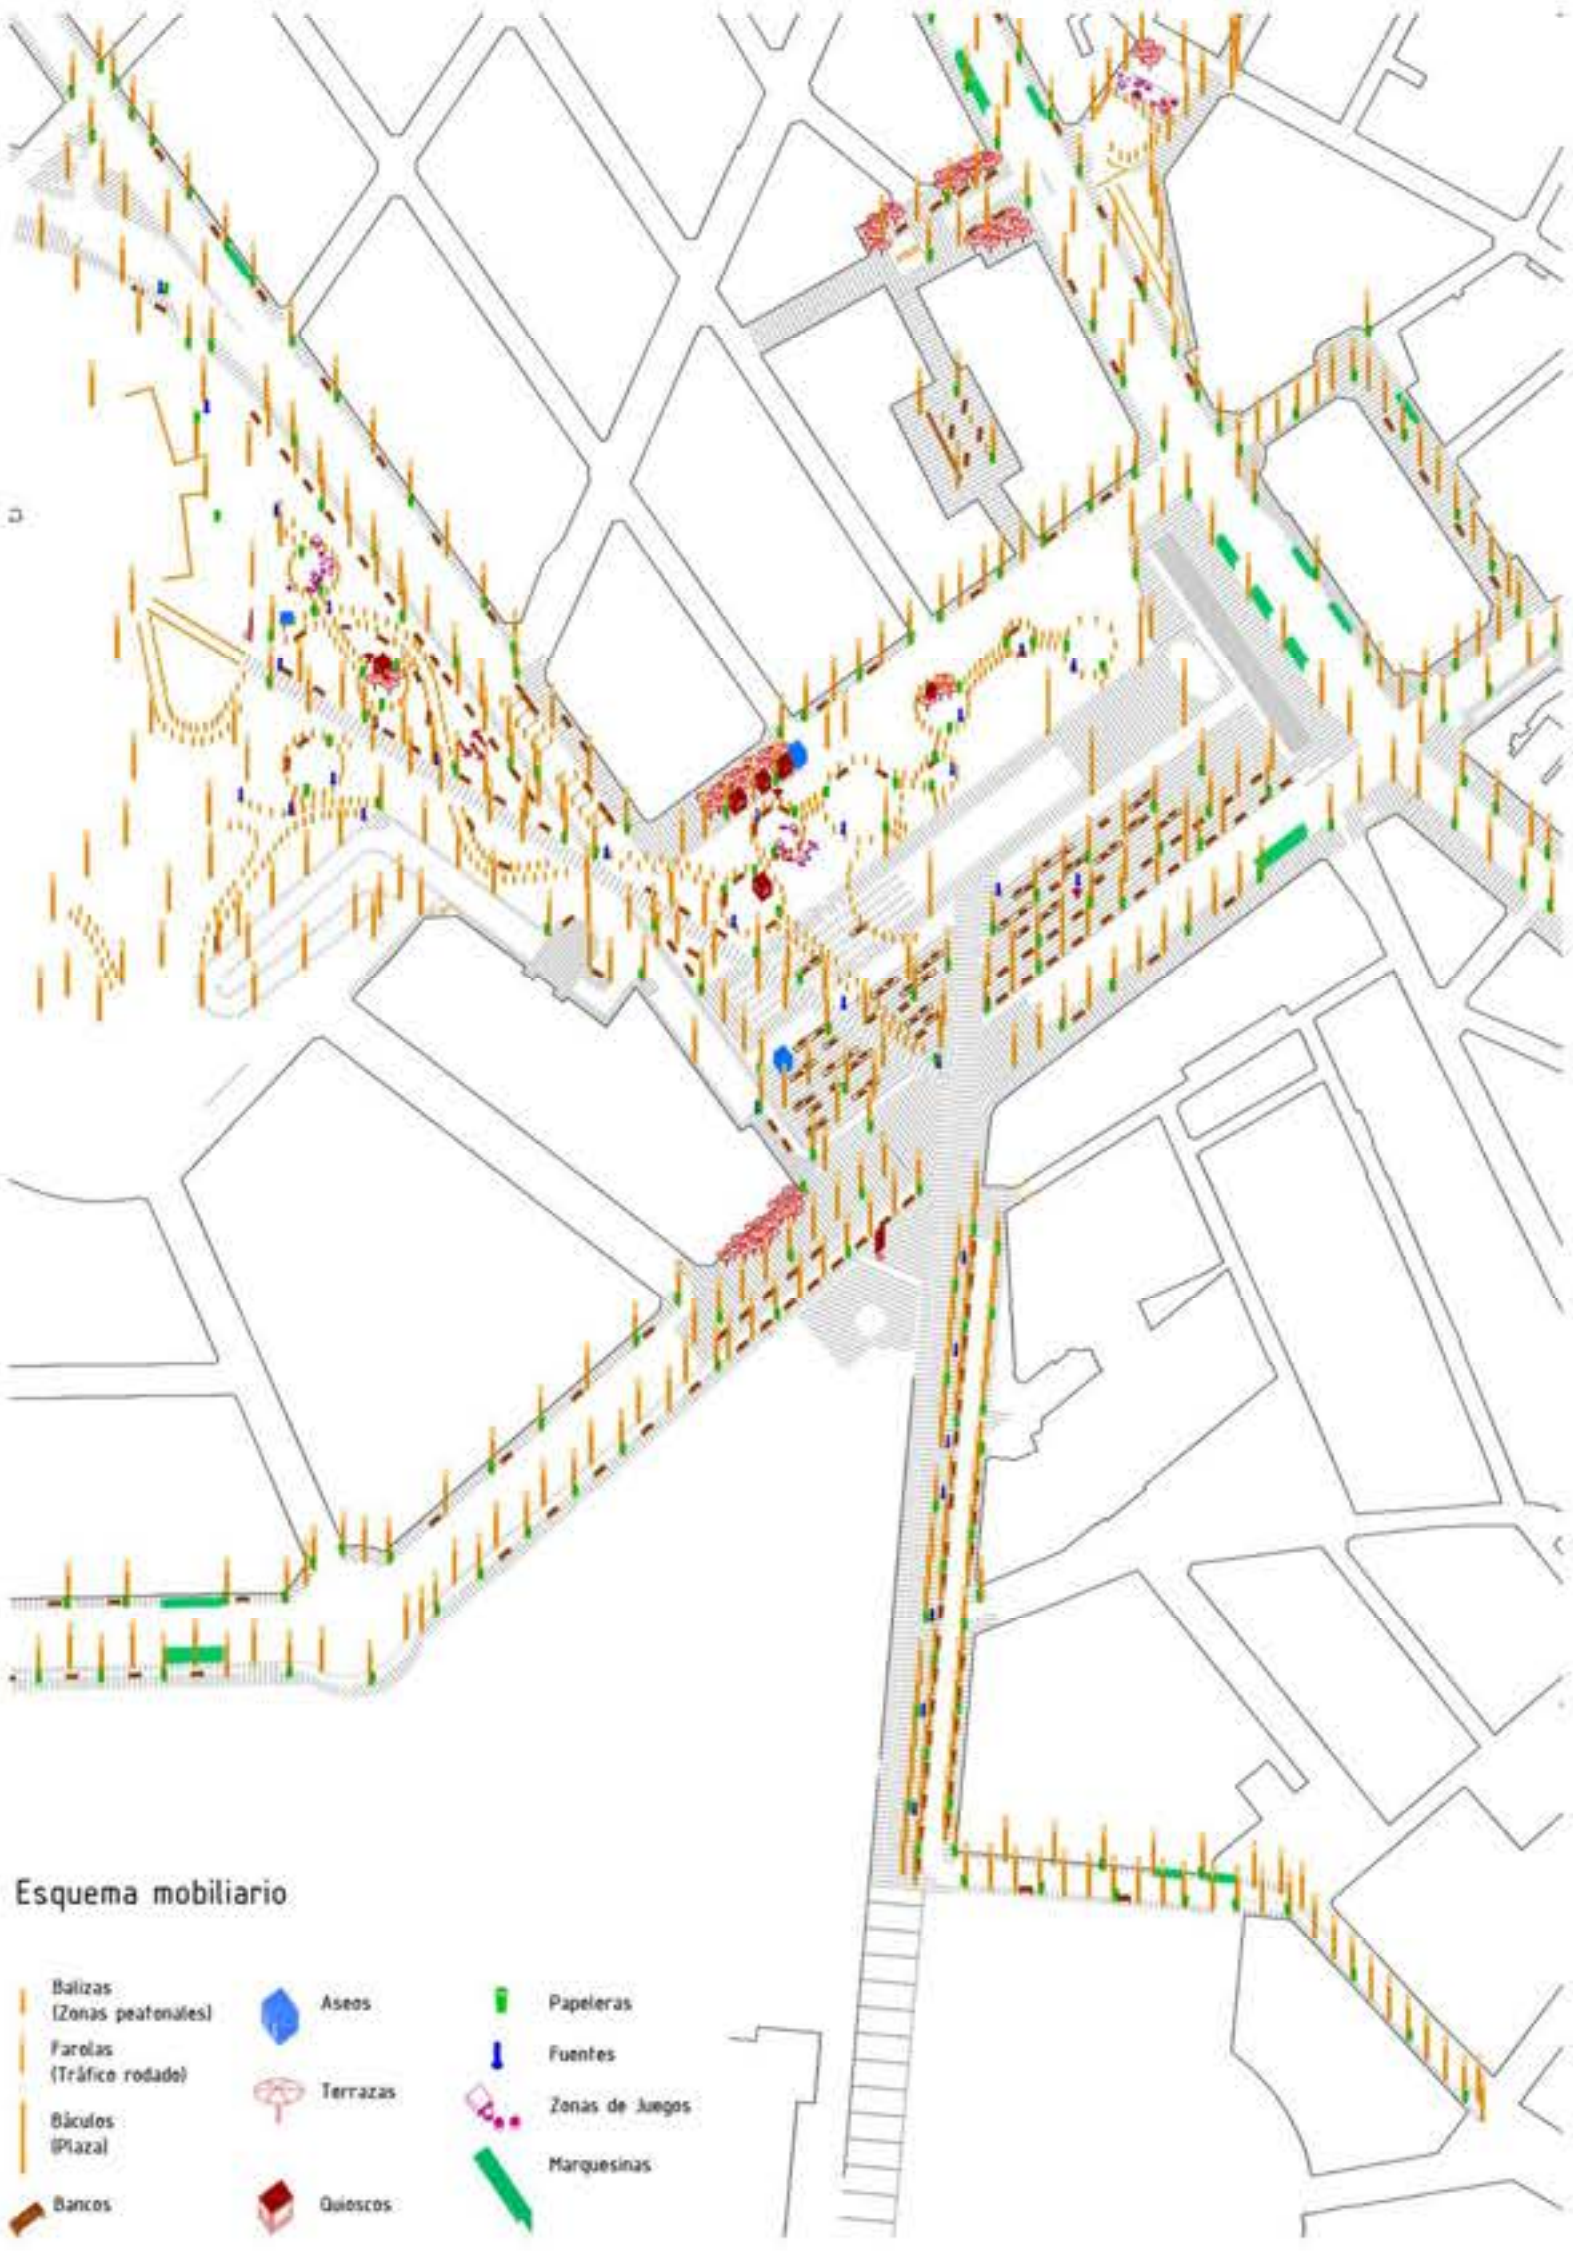

Edificio intermodal. Secciones, alzados y plantas


Alzado Norte (desde Princesa). e: 1/500




Alzado Sur (desde Gran Vía). e: 1/500



Sección transversal C. e: 1/500

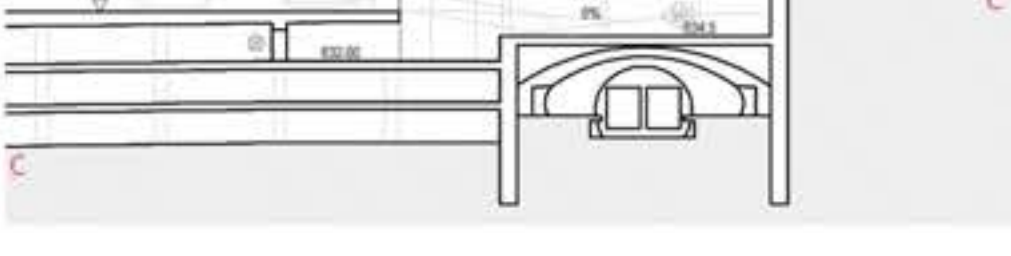


Sección transversal D. e: 1/500

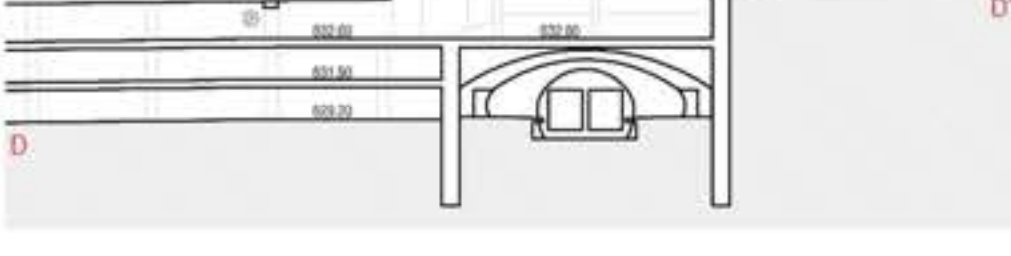


Alzado longitudinal E. e: 1/1000




Alzado longitudinal F. e: 1/1000

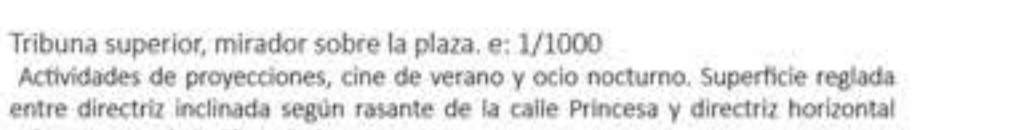


Tribuna superior, mirador sobre la plaza. e: 1/1000
Actividades de proyecciones, cine de verano y ocio nocturno. Superficie reglada entre directriz inclinada según rasante de la calle Princesa y directriz horizontal sobre rasante de la Plaza de España.

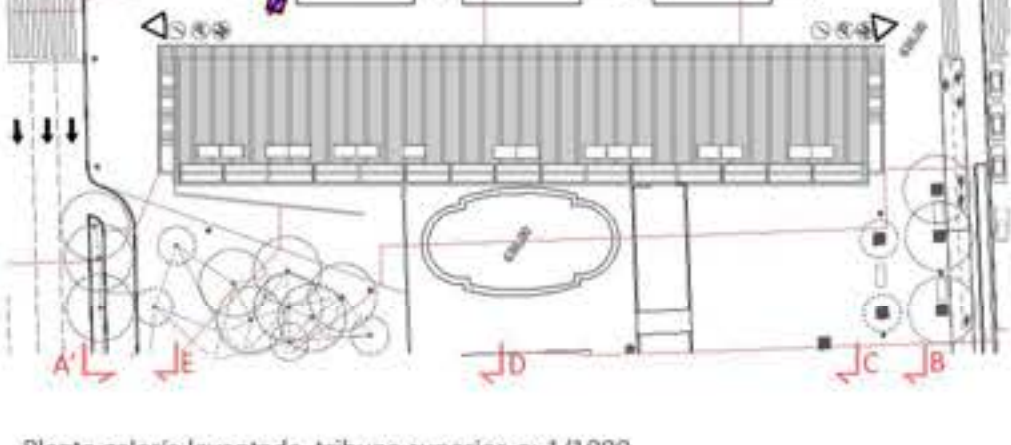


Planta galería levantada, tribuna superior. e: 1/1000
Accesos desde Princesa, ascensor para llegada a control de metro en la línea 3 y marquesinas de autobuses. Accesos desde la Plaza de España mediante rampa y ascensores.

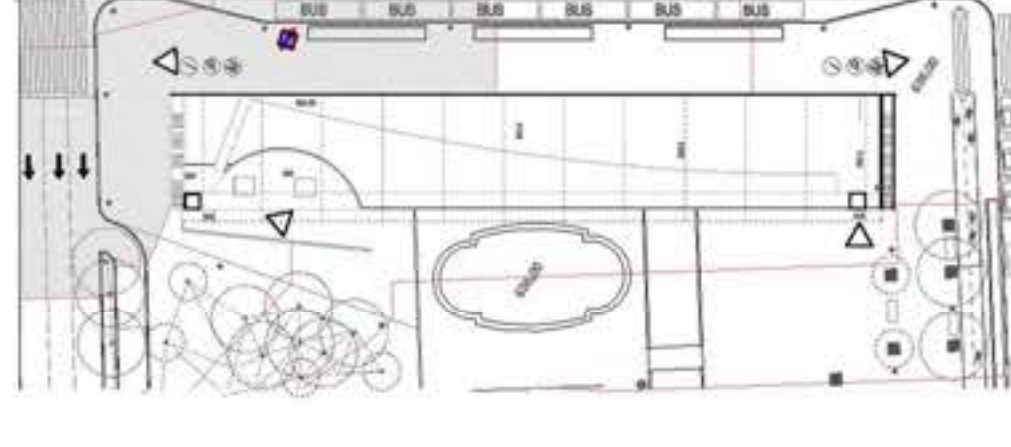


Planta de galería en 2 niveles. e: 1/1000

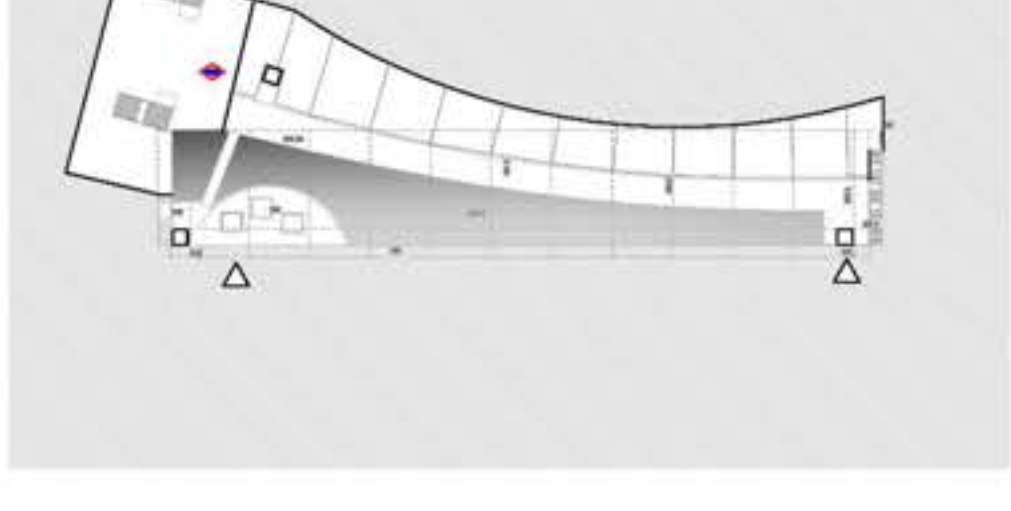

Planta cota 632,50m. Acceso Parking. e: 1/1000
Consta de un nivel a cota 632,50 y un nivel pendiente sobre la bóveda de la línea 1 del metro hasta la cota 632,50 por donde se accede al control de viajeros, situándose los endenes en el nivel inferior. Según la disposición actual en el desarrollo de este anteproyecto según los datos precisos que se vayan aportando, podrían permitir la conexión hacia el resto de líneas existentes en este nudo alcanzando los controles de pasajeros bajo la calzada de Gran Vía y Princesa.

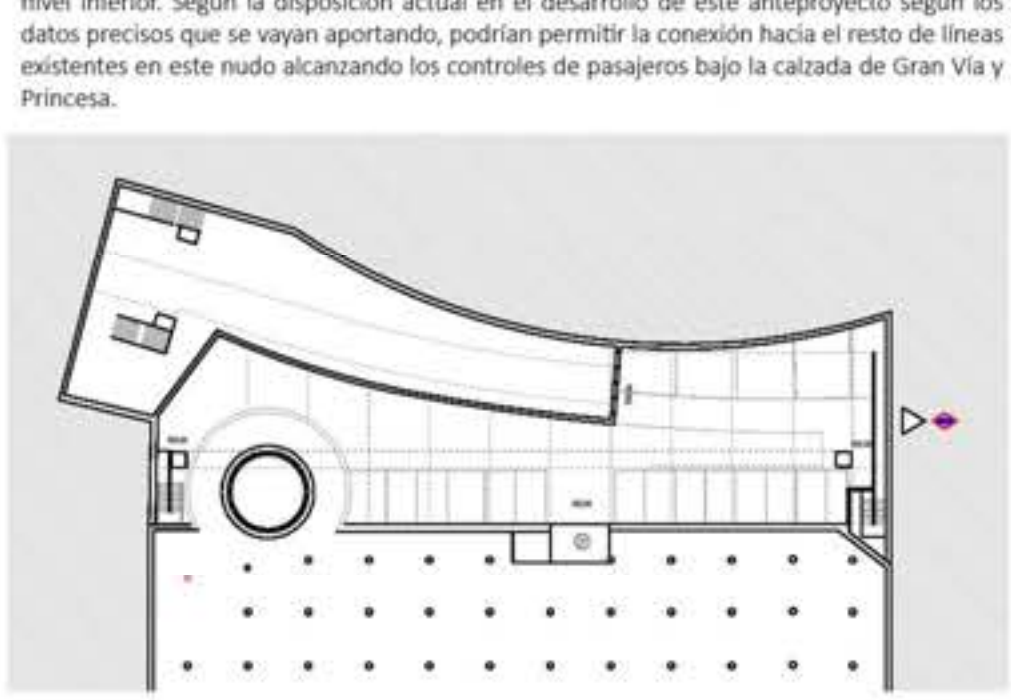


Planta nivel-2 parking
Se completa el parking en sus dos plantas inferiores hasta la línea 3 de metro. 1342x2=2684m2=86 plazas

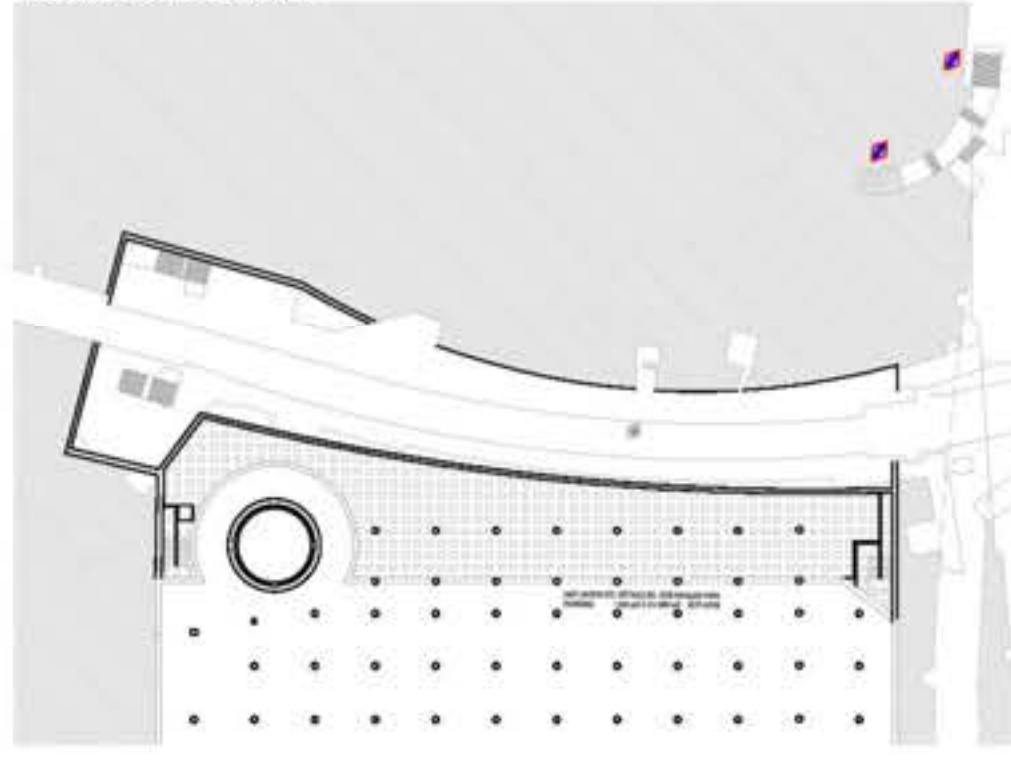


Vista desde la plaza hacia Bailén



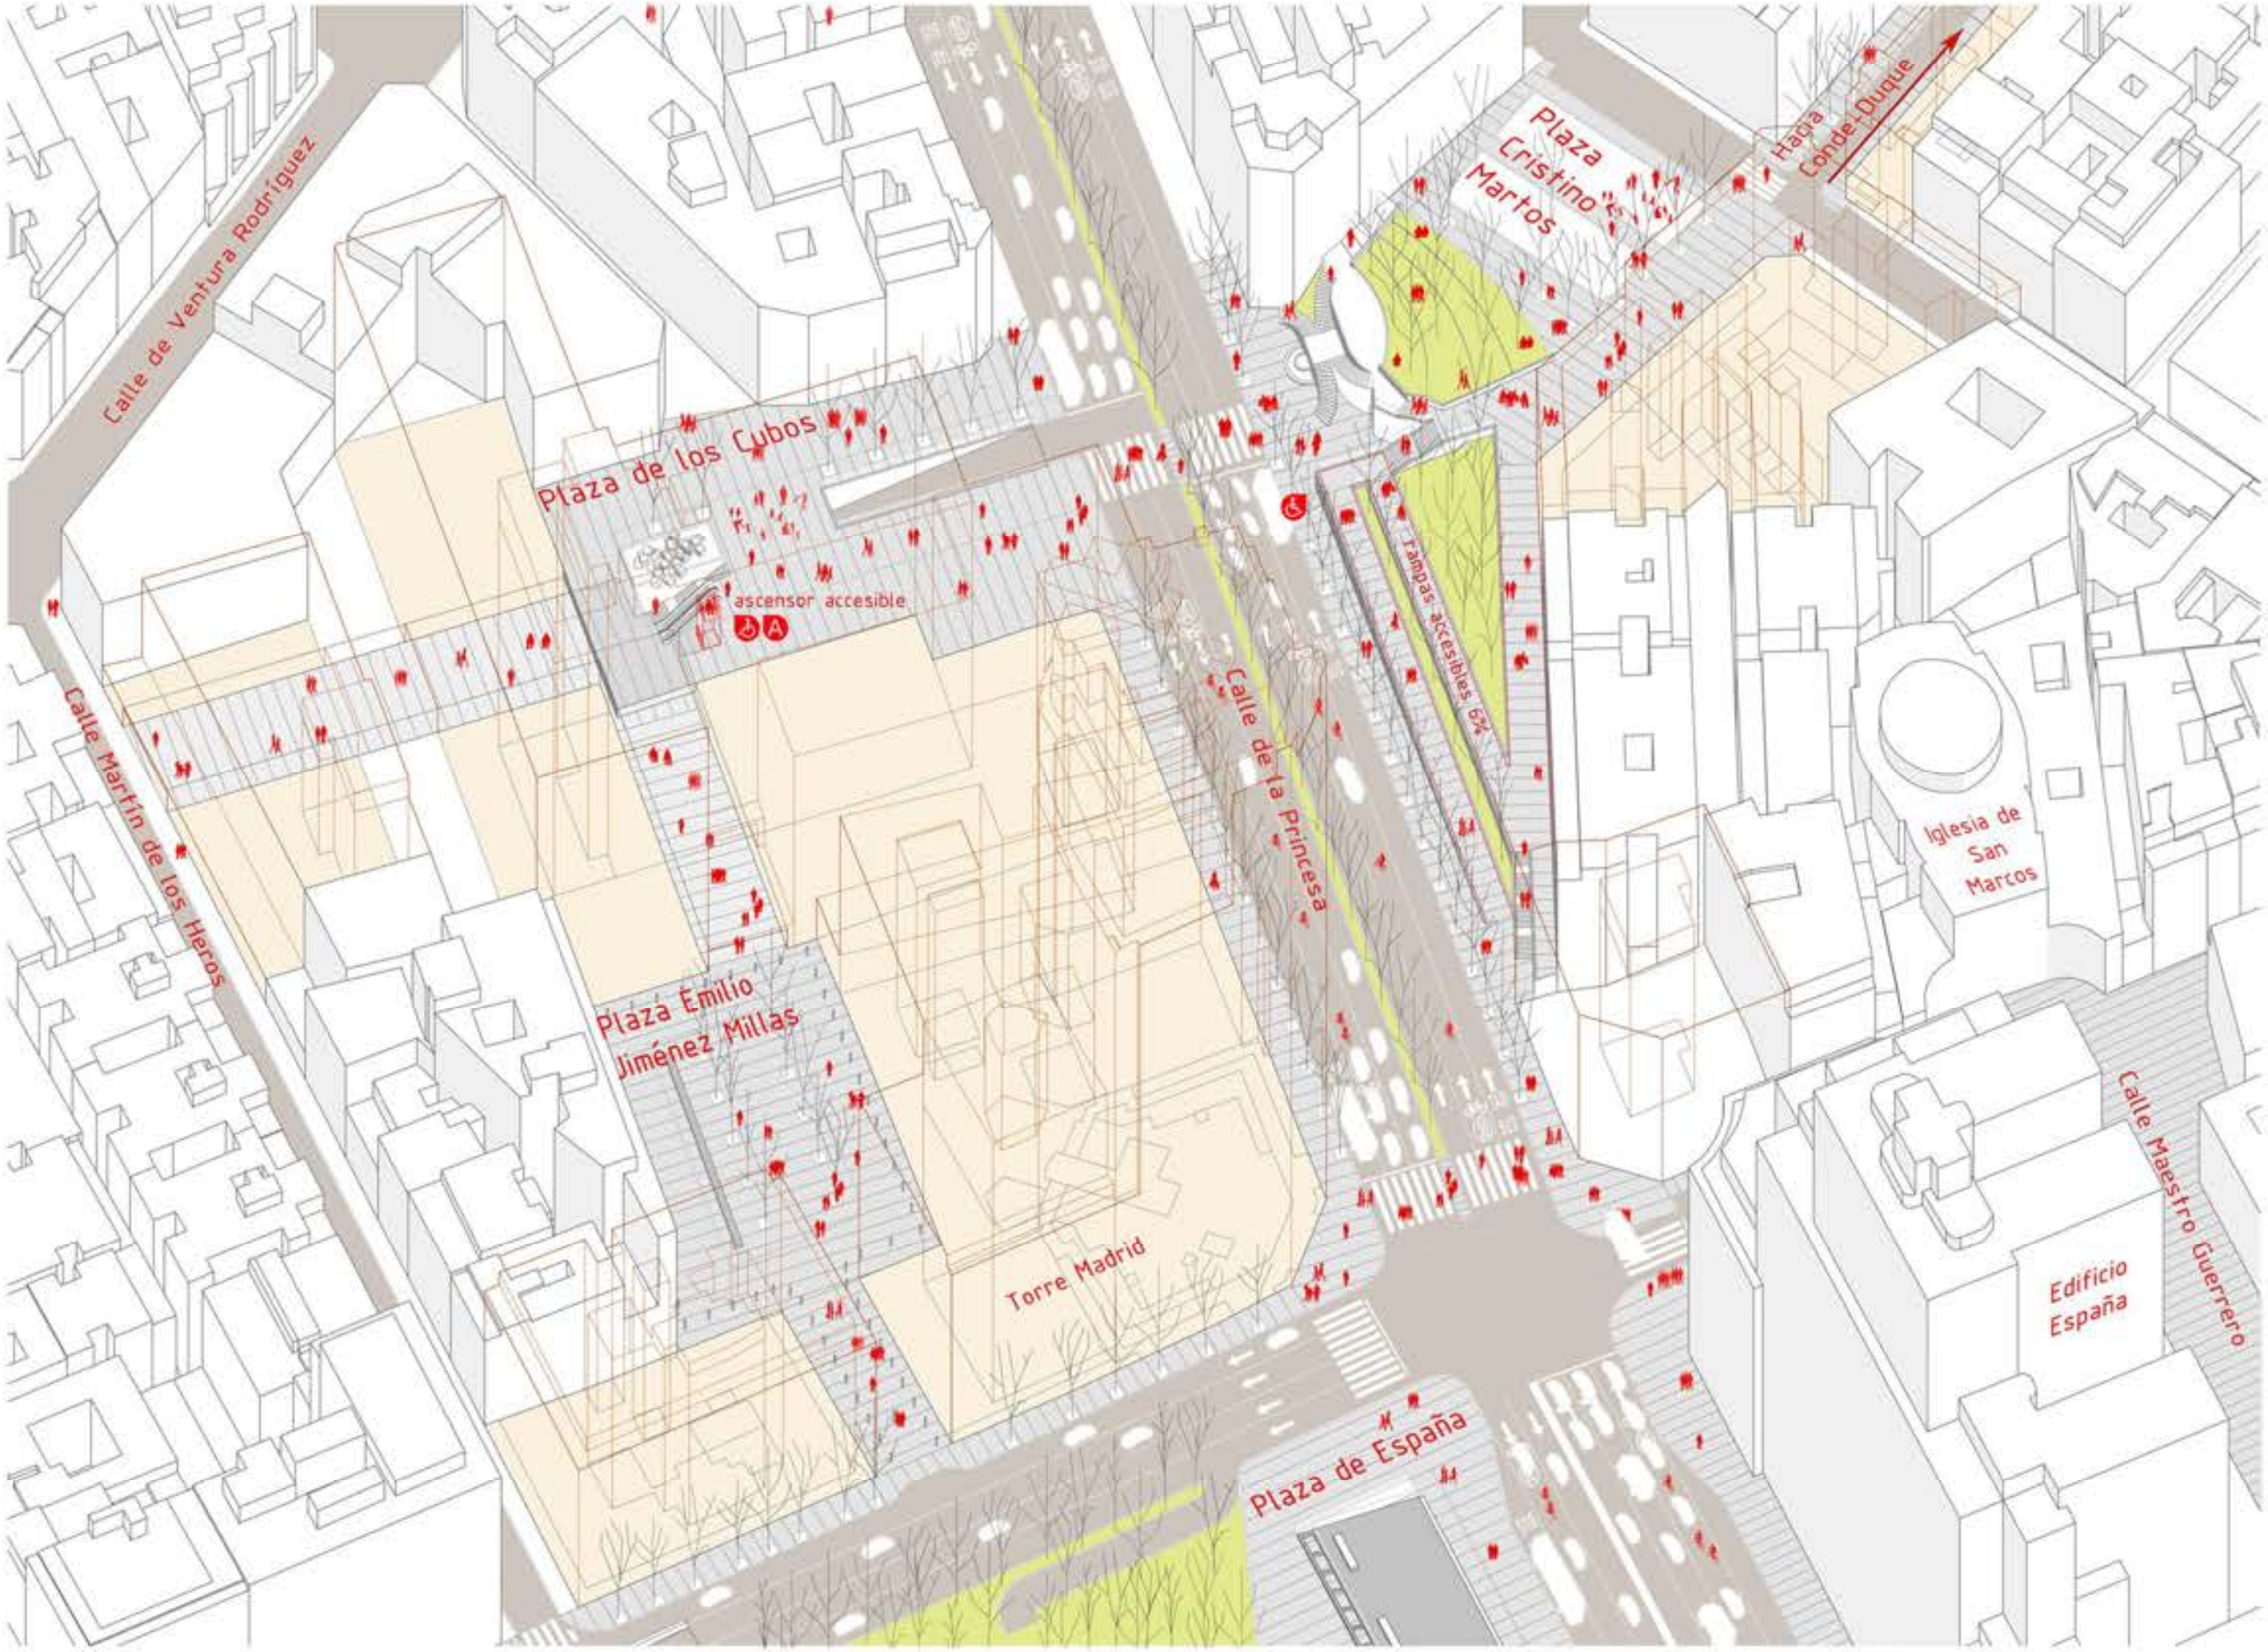

Conexión Plaza de España - Plaza de los Cubos - Conde Duque

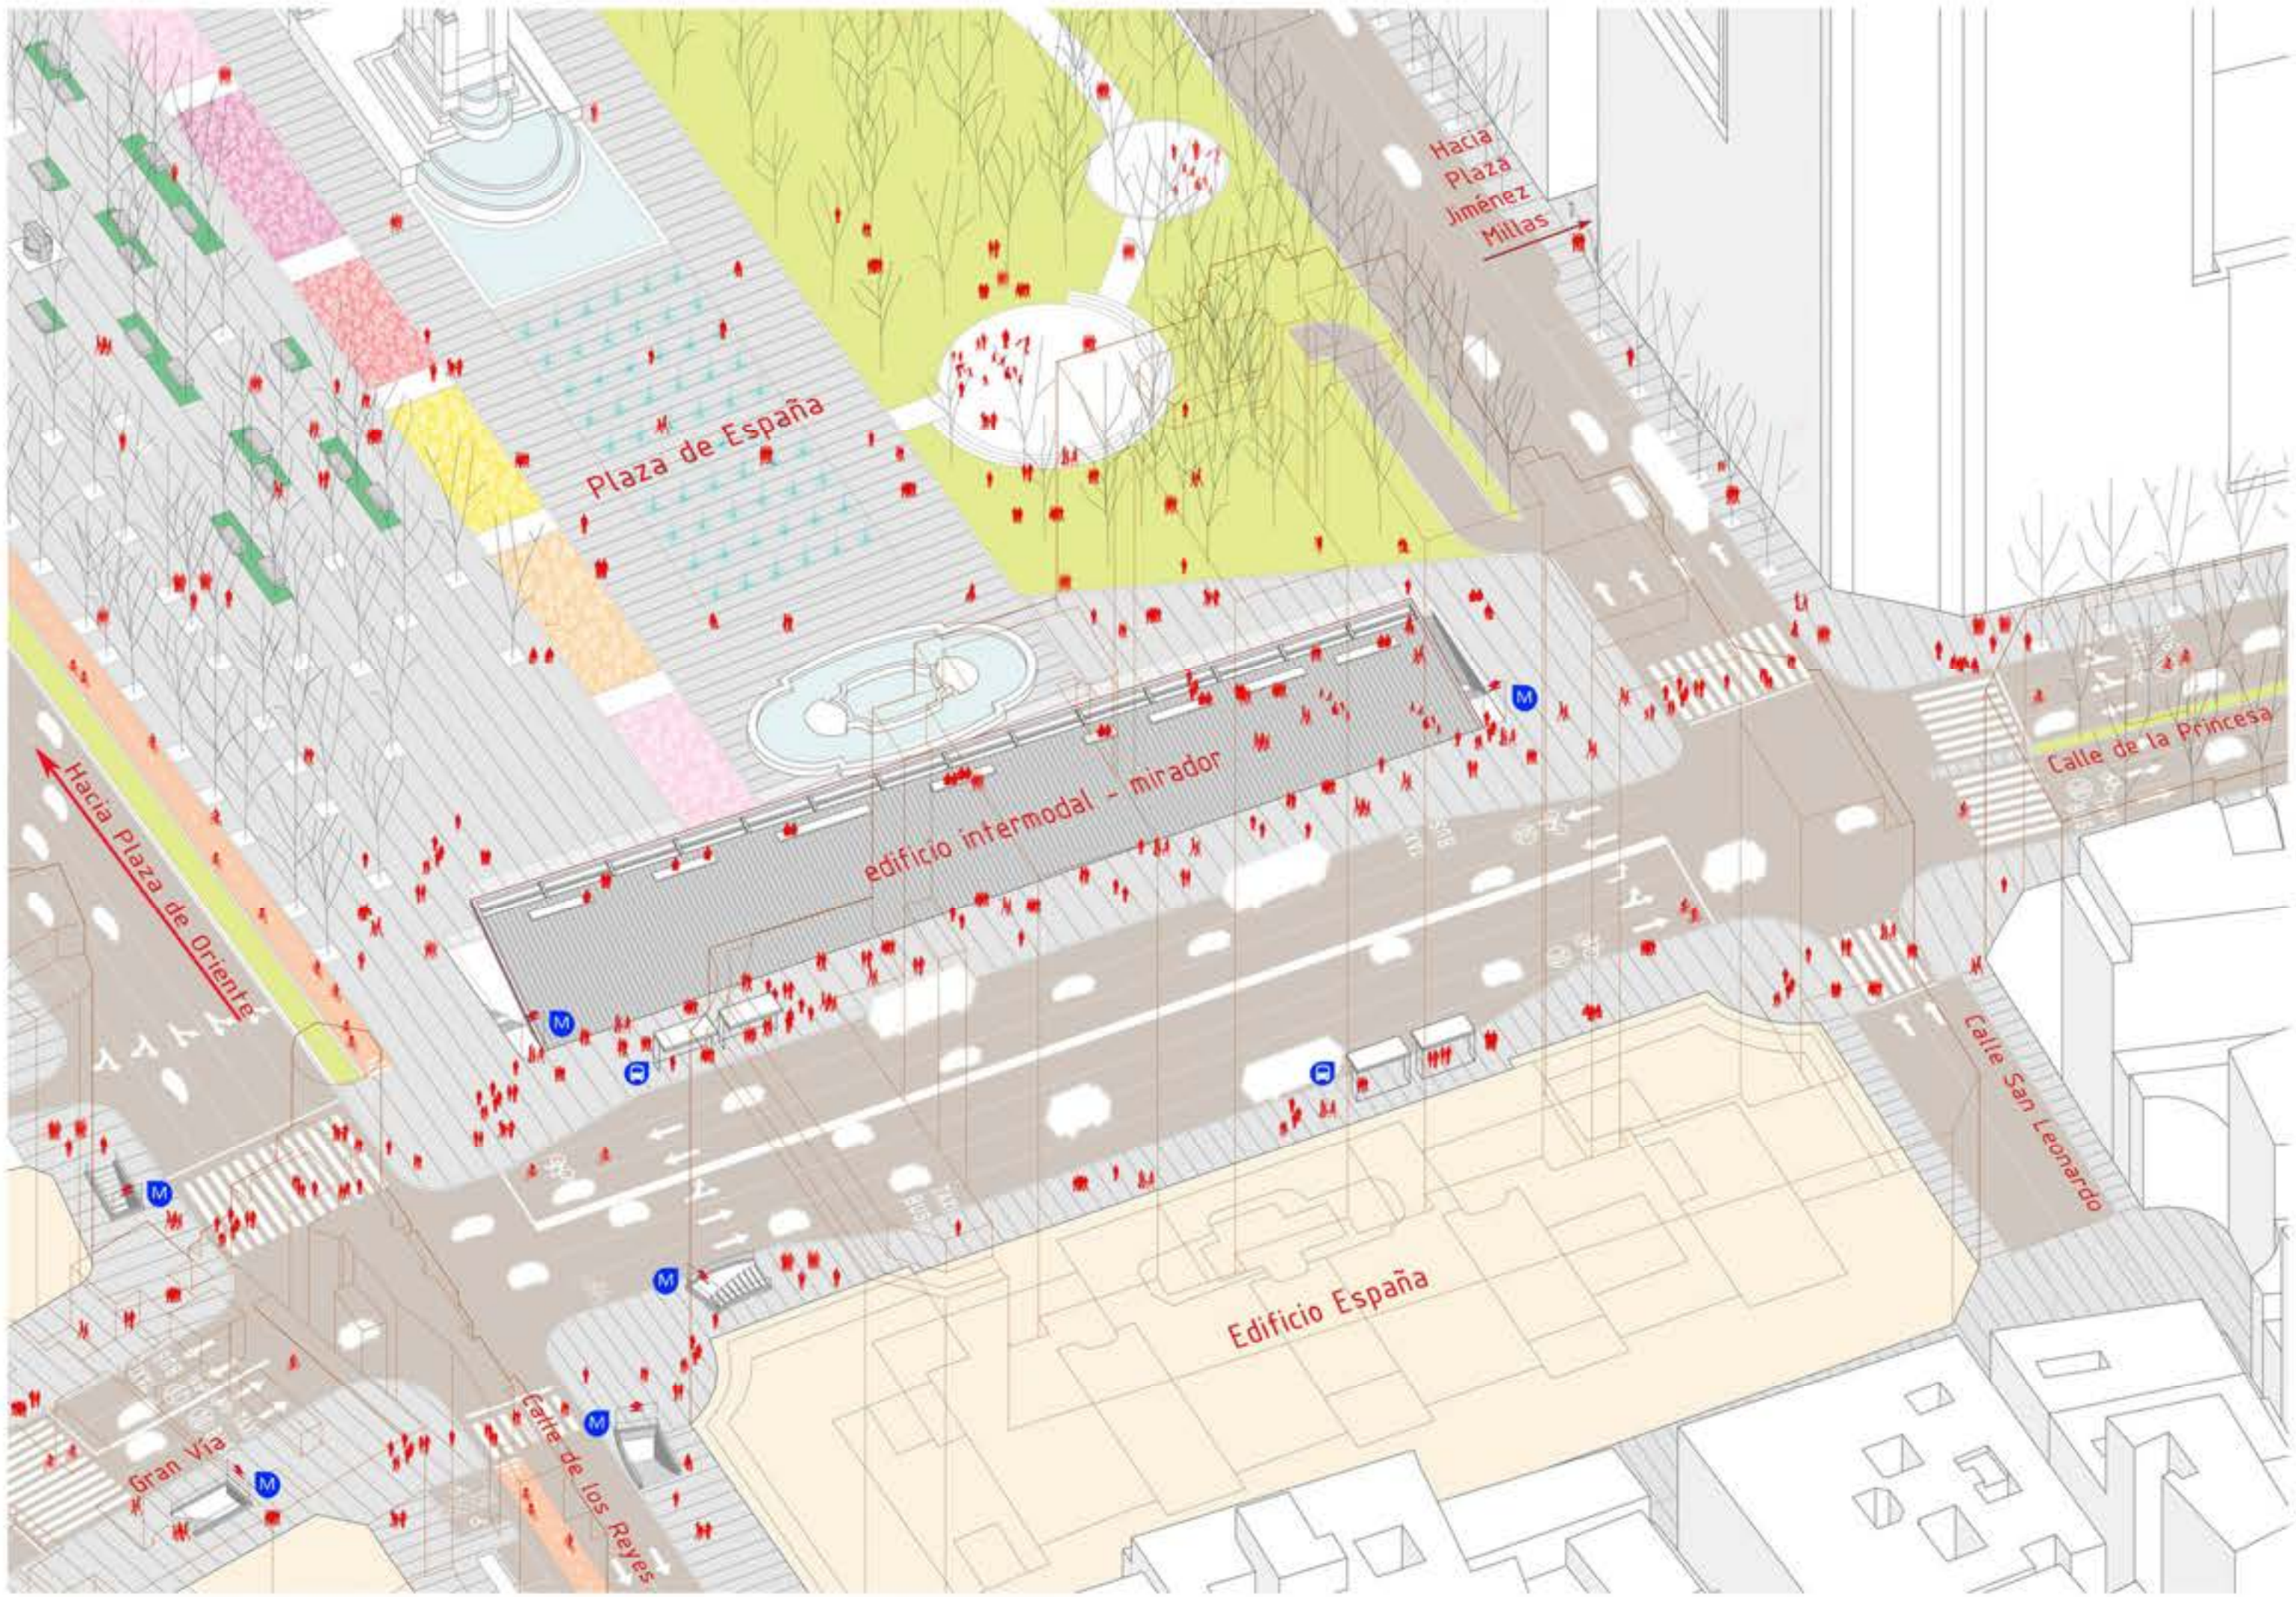


Implantación del edificio intermodal en la plaza



Actividades

Actividades culturales

En el ámbito de la plaza los espacios peatonales están jalonados de actividades culturales tales como un teatro al aire libre, zona de exposiciones temporales y una audioteca además del nuevo centro cultural situado en el edificio de Minas.

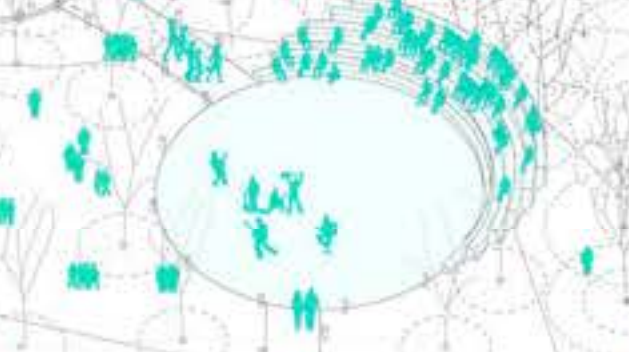


Actividades deportivas

En las zonas de mayor vegetación se desarrollan varias actividades deportivas. En la plaza se sitúa una pista de patinaje que durante el invierno se transforma en pista de patinaje sobre hielo. Acompañando la Subida hacia Debod, junto al edificio Gallardo habrá una pista de petanca.




Zonas de restauración y aseos

En lugares estratégicos de la plaza existen distintos kioscos para cafeterías o baños.

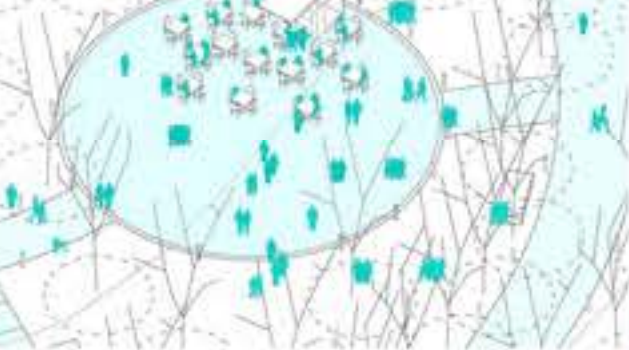


Zonas estanciales con áreas wifi

Las zonas estanciales se completan con puntos de emisión Wifi con cargadores para el móvil.

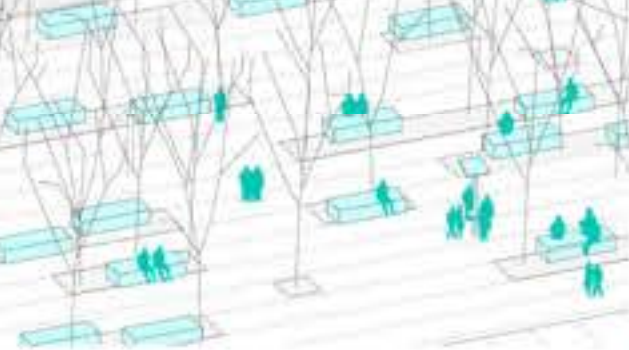


Juegos de agua

Dentro de la plaza, a eje con el monumento de Cervantes y la fuente ovalada se crean una serie de juegos de agua con canales y chorros para refrescar en verano.

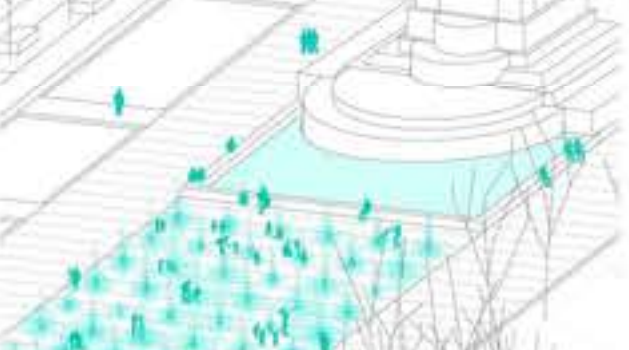


Lugares de interés turístico y puntos de información

Se colocan dos kioscos de información turística: uno en la entrada a los jardines de Sabatini y otro en la subida al templo de Debod.

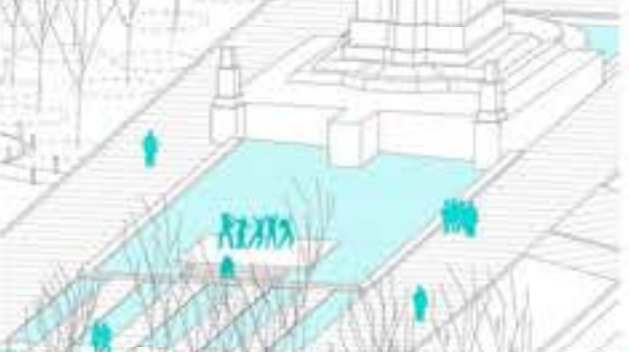

Cine de verano

La cubierta del intercambiador se puede usar en las noches de veranos como graderío para un cine al aire libre cuya proyección podría realizarse en la fachada del edificio España.

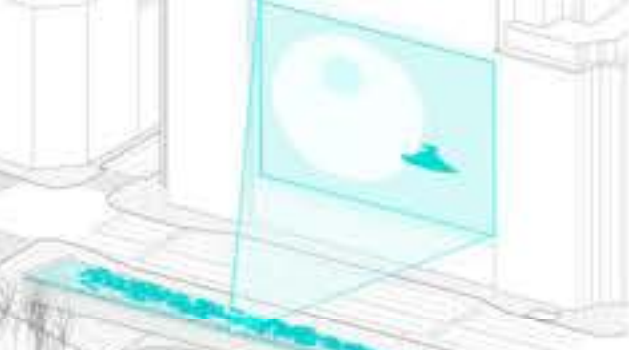

Zonas de juegos infantiles

Se crean zonas infantiles en la subida al templo de Debod, en la plaza de Cristino Martos y en la propia plaza de España.



Zona de juegos para mascotas

Entre los árboles del eje Minas-Debod, en la zona más baja, cercana a la calle Irún se desarrolla una zona para entrenamiento canino.

