



PRADERA URBANA

El antiguo Prado de Leganitos, aquel lugar donde acudían los madrileños en busca de aire fresco en las noches calurosas de verano, es el origen de la Plaza de España y también sirve como inspiración para construir su futura imagen.

La Plaza de España es hoy un nodo de tráfico aislado de las dinámicas de la ciudad. Ha perdido su carácter estancial y emblemático.

La remodelación de la Plaza permitirá recuperar uno de los corazones de Madrid respondiendo a las necesidades de los madrileños. Un espacio más verde, con más sombra, peatonal y con nuevos usos.

Para ello recuperaremos el papel que desempeñaba el Prado de Leganitos, origen de la Plaza de España. Un vergel al borde de la ciudad donde acudían los madrileños en busca de aire fresco en las noches calurosas.

La propuesta recuperará la **función social y ambiental de la naturaleza**, combinándola con la inserción de **nuevos usos urbanos que lo conviertan en un espacio público dinámico**. Una auténtica **pradera urbana contemporánea**.

Para conseguirlo, la Plaza **se reconectará con la ciudad** eliminando las barreras viarias y recuperando la continuidad peatonal. Nuevos recorridos ciclistas junto con la reordenación del transporte público y privado impulsarán una movilidad limpia.

La Plaza se **conectará con los grandes espacios públicos** de su entorno, los espacios verdes de la cornisa Oeste de Madrid, el eje Gran Vía-Princesa y el tejido local del barrio de Argüelles.

La Plaza será un espacio **más verde**, que permitirán a los madrileños recuperar el contacto con la naturaleza, contribuyendo a una renaturalización del centro urbano, aumentando la biodiversidad y resiliencia del ecosistema urbano frente al cambio climático.

Será un **espacio fresco** y confortable, sin ruidos ni contaminación, con un aire limpio y refrescante que permita a sus visitantes descansar de la agitada vida urbana en un lugar de remanso.

Será una plaza que promoverá un consumo **sostenible** de los recursos naturales, aspirando a ser autosuficiente energéticamente.

La Plaza de España contendrá **nuevos usos y actividades** en una gran variedad de espacios y zonas que hagan que cada visitante encuentre su lugar dentro ella. Desde amplios espacios para acoger a grandes grupos de visitantes hasta los pequeños rincones para poder disfrutar en tranquilidad y sosiego de sus espacios.

Tendrá espacios **flexibles y programable** que permitirá múltiples actividades, celebraciones y eventos durante todo el año, con un especial énfasis en el carácter cultural de la Plaza.

Buscará ser una plaza 24 horas, que se contagie de la vibrante atmósfera de la noche madrileña ofreciendo un lugar activo, vibrante, y seguro con una iluminación singular.

La Plaza de España recuperará su lugar de referencia en la ciudad. Una Plaza **dinámica y vibrante** para todos y todas en la que naturaleza y ciudad se reconcilien de nuevo.



Un corazón para el centro de Madrid



El Prado de Leganitos - un ecosistema de confort




Naturaleza + Ciudad







RECONECTADA A LA CIUDAD
De nudo de tráfico a una Plaza Mayor Verde

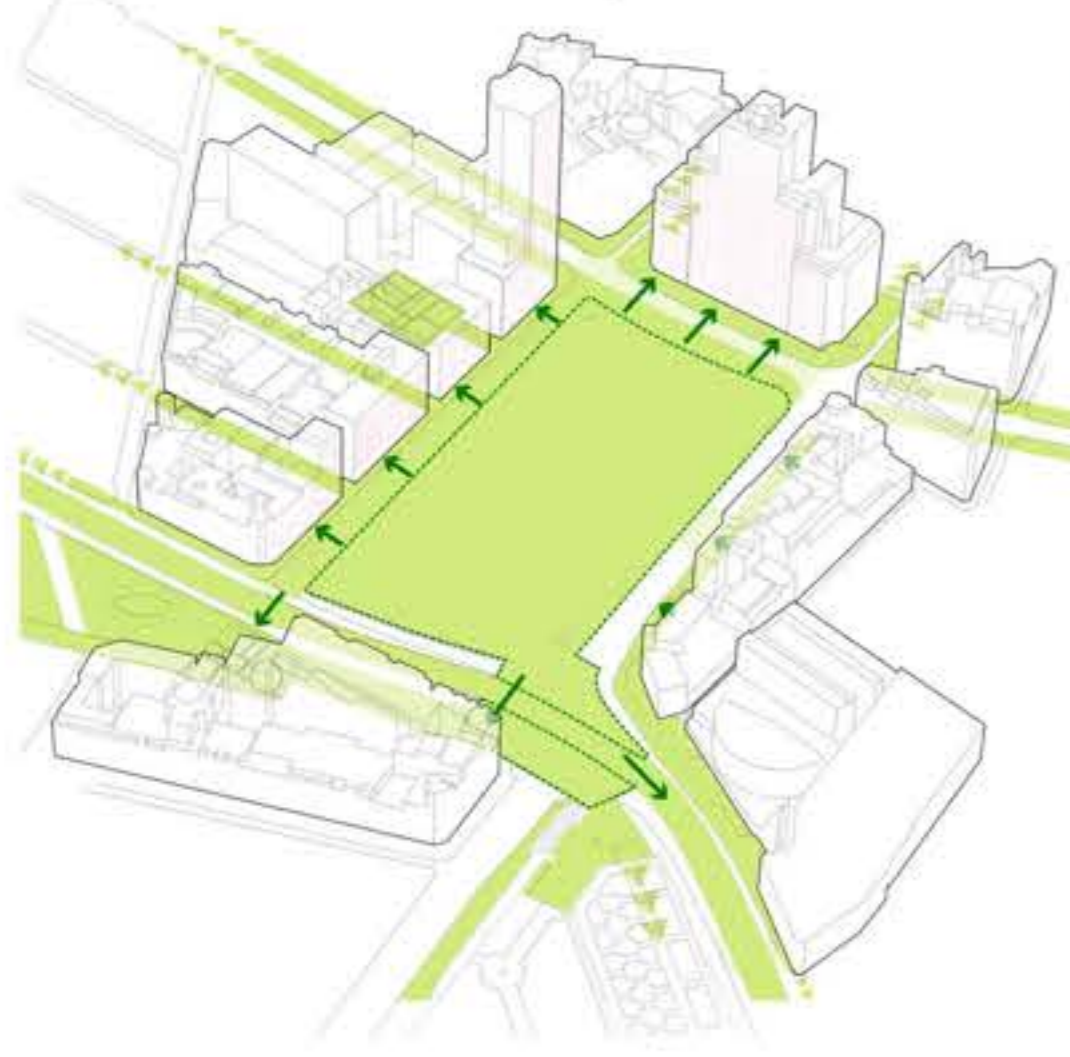


MÁS PEATONAL Y CICLISTA
Transversalidad y conectividad a través

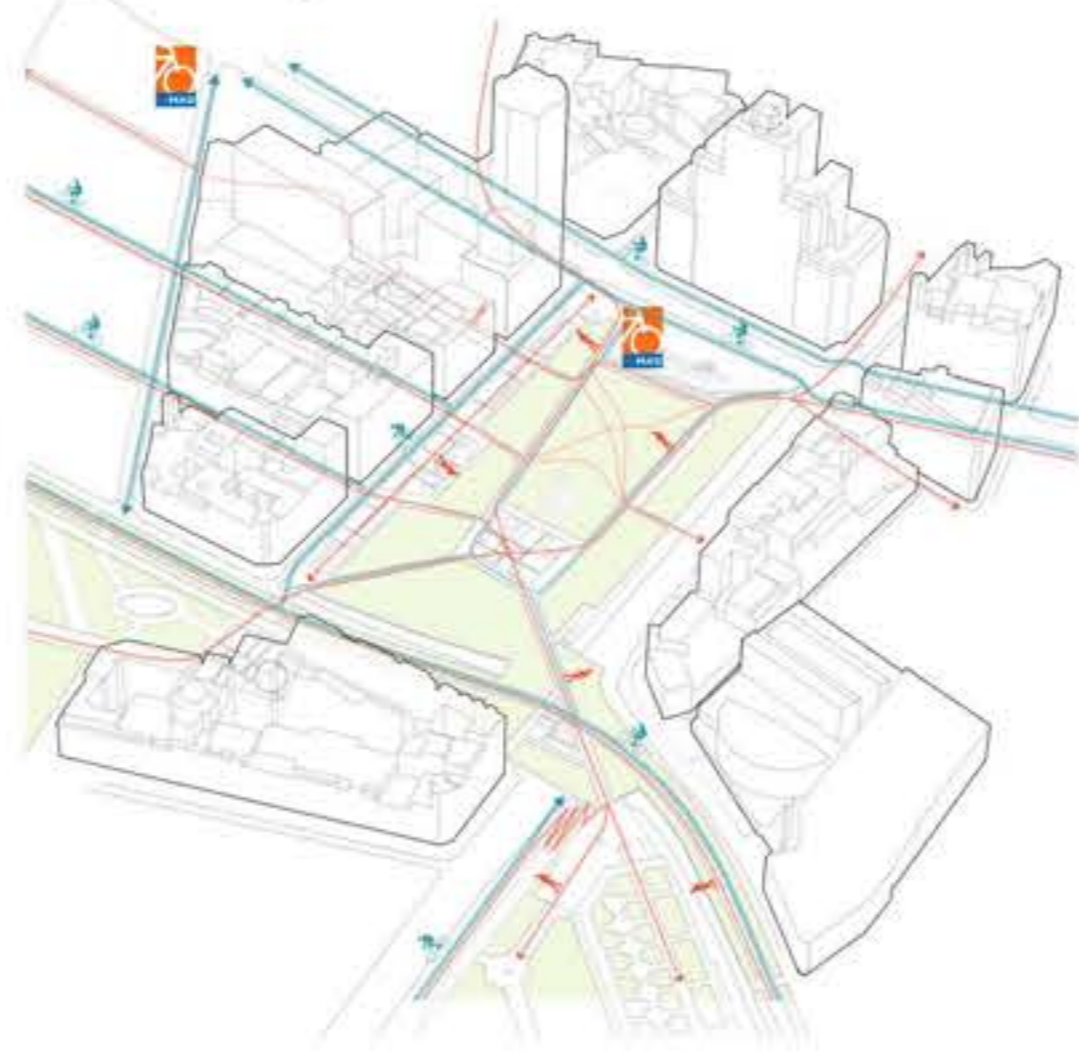


MOVILIDAD LIMPIA Y ORDENADA
Reordenación y contención del tráfico rodado

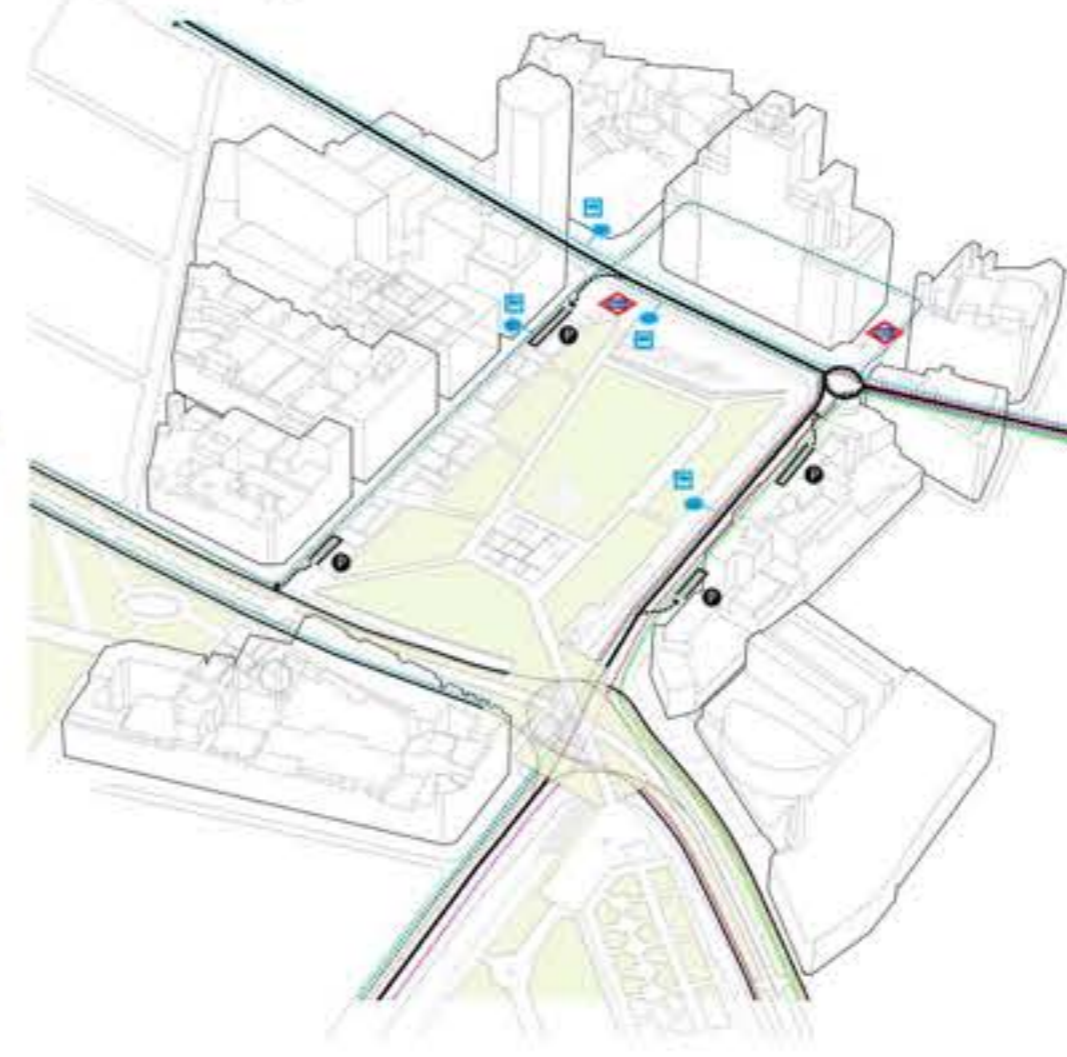


ACCESIBLE PARA TODOS
Eliminación de las barreras arquitectónicas

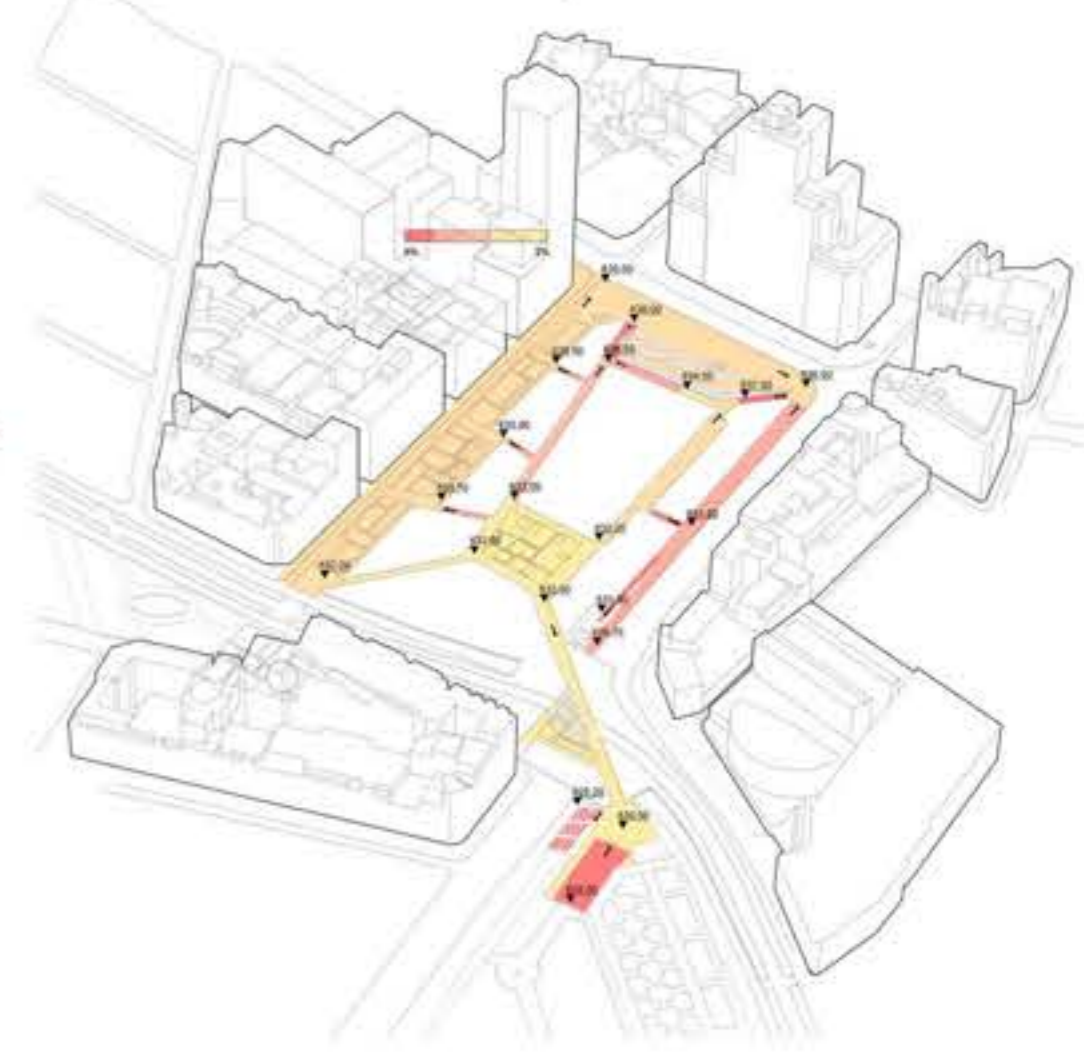

MOVILIDAD RODADA Y APARCAMIENTO SUBTERRANEO

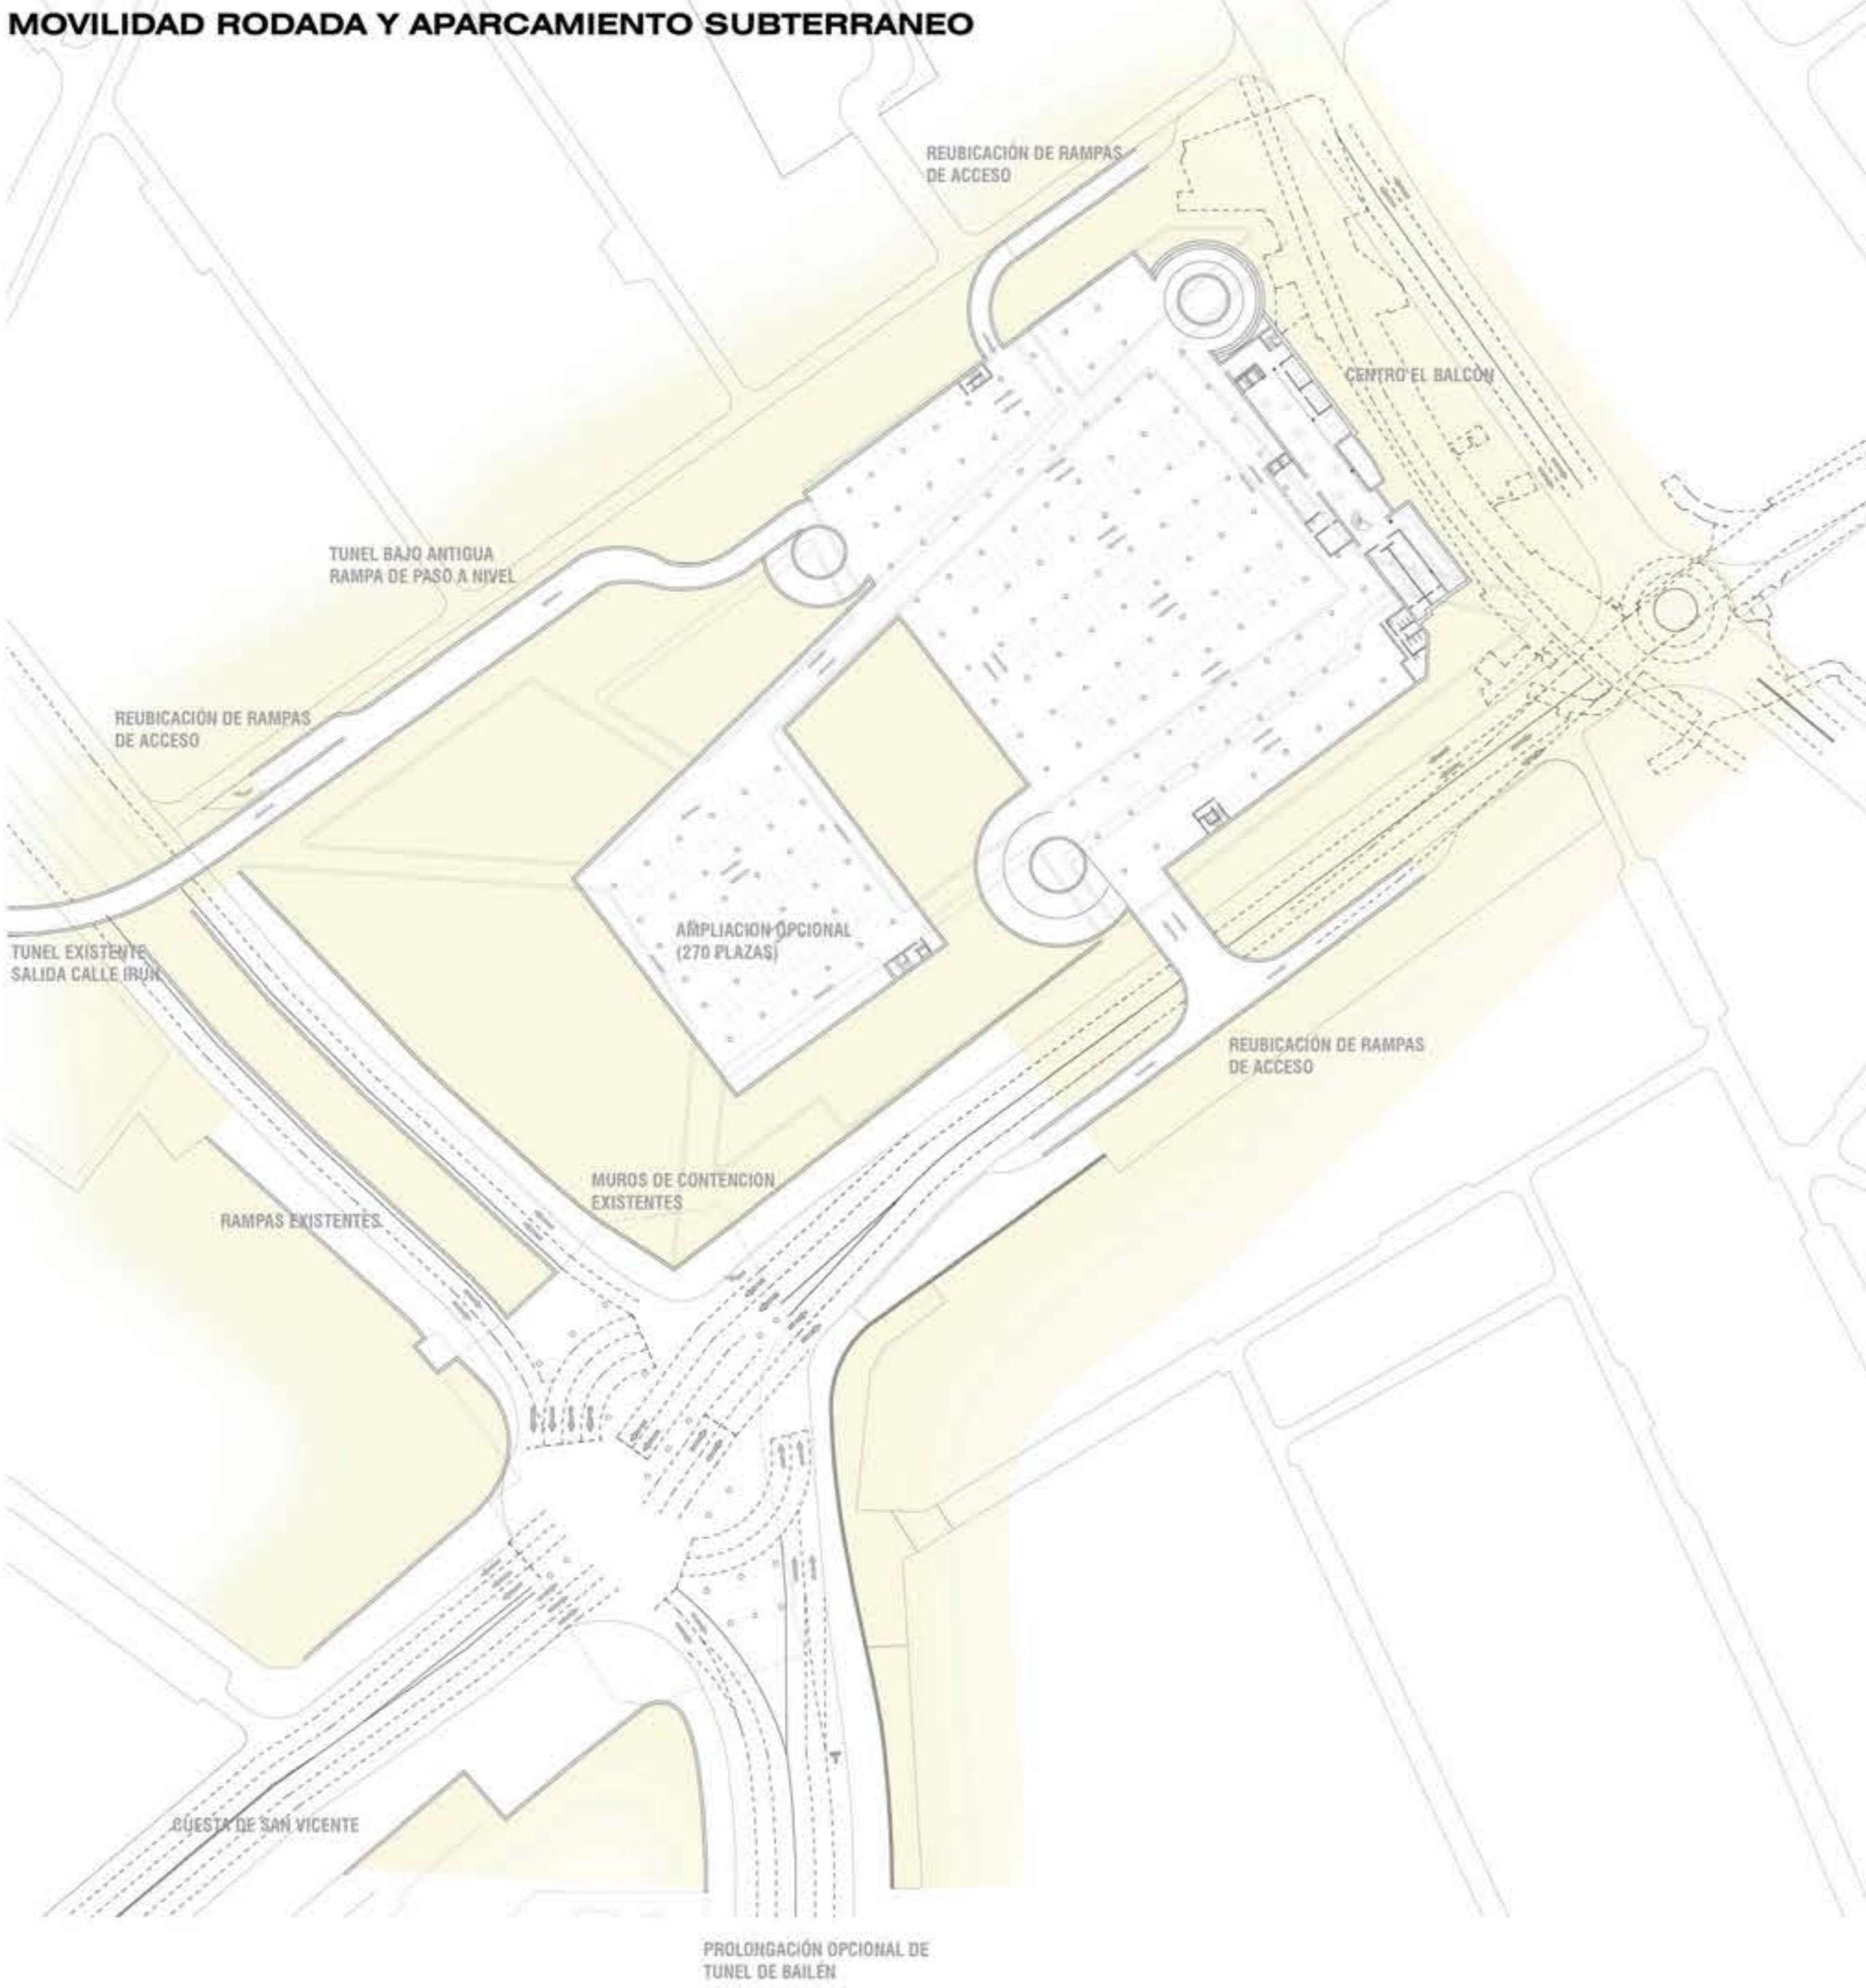

ESTRATOS

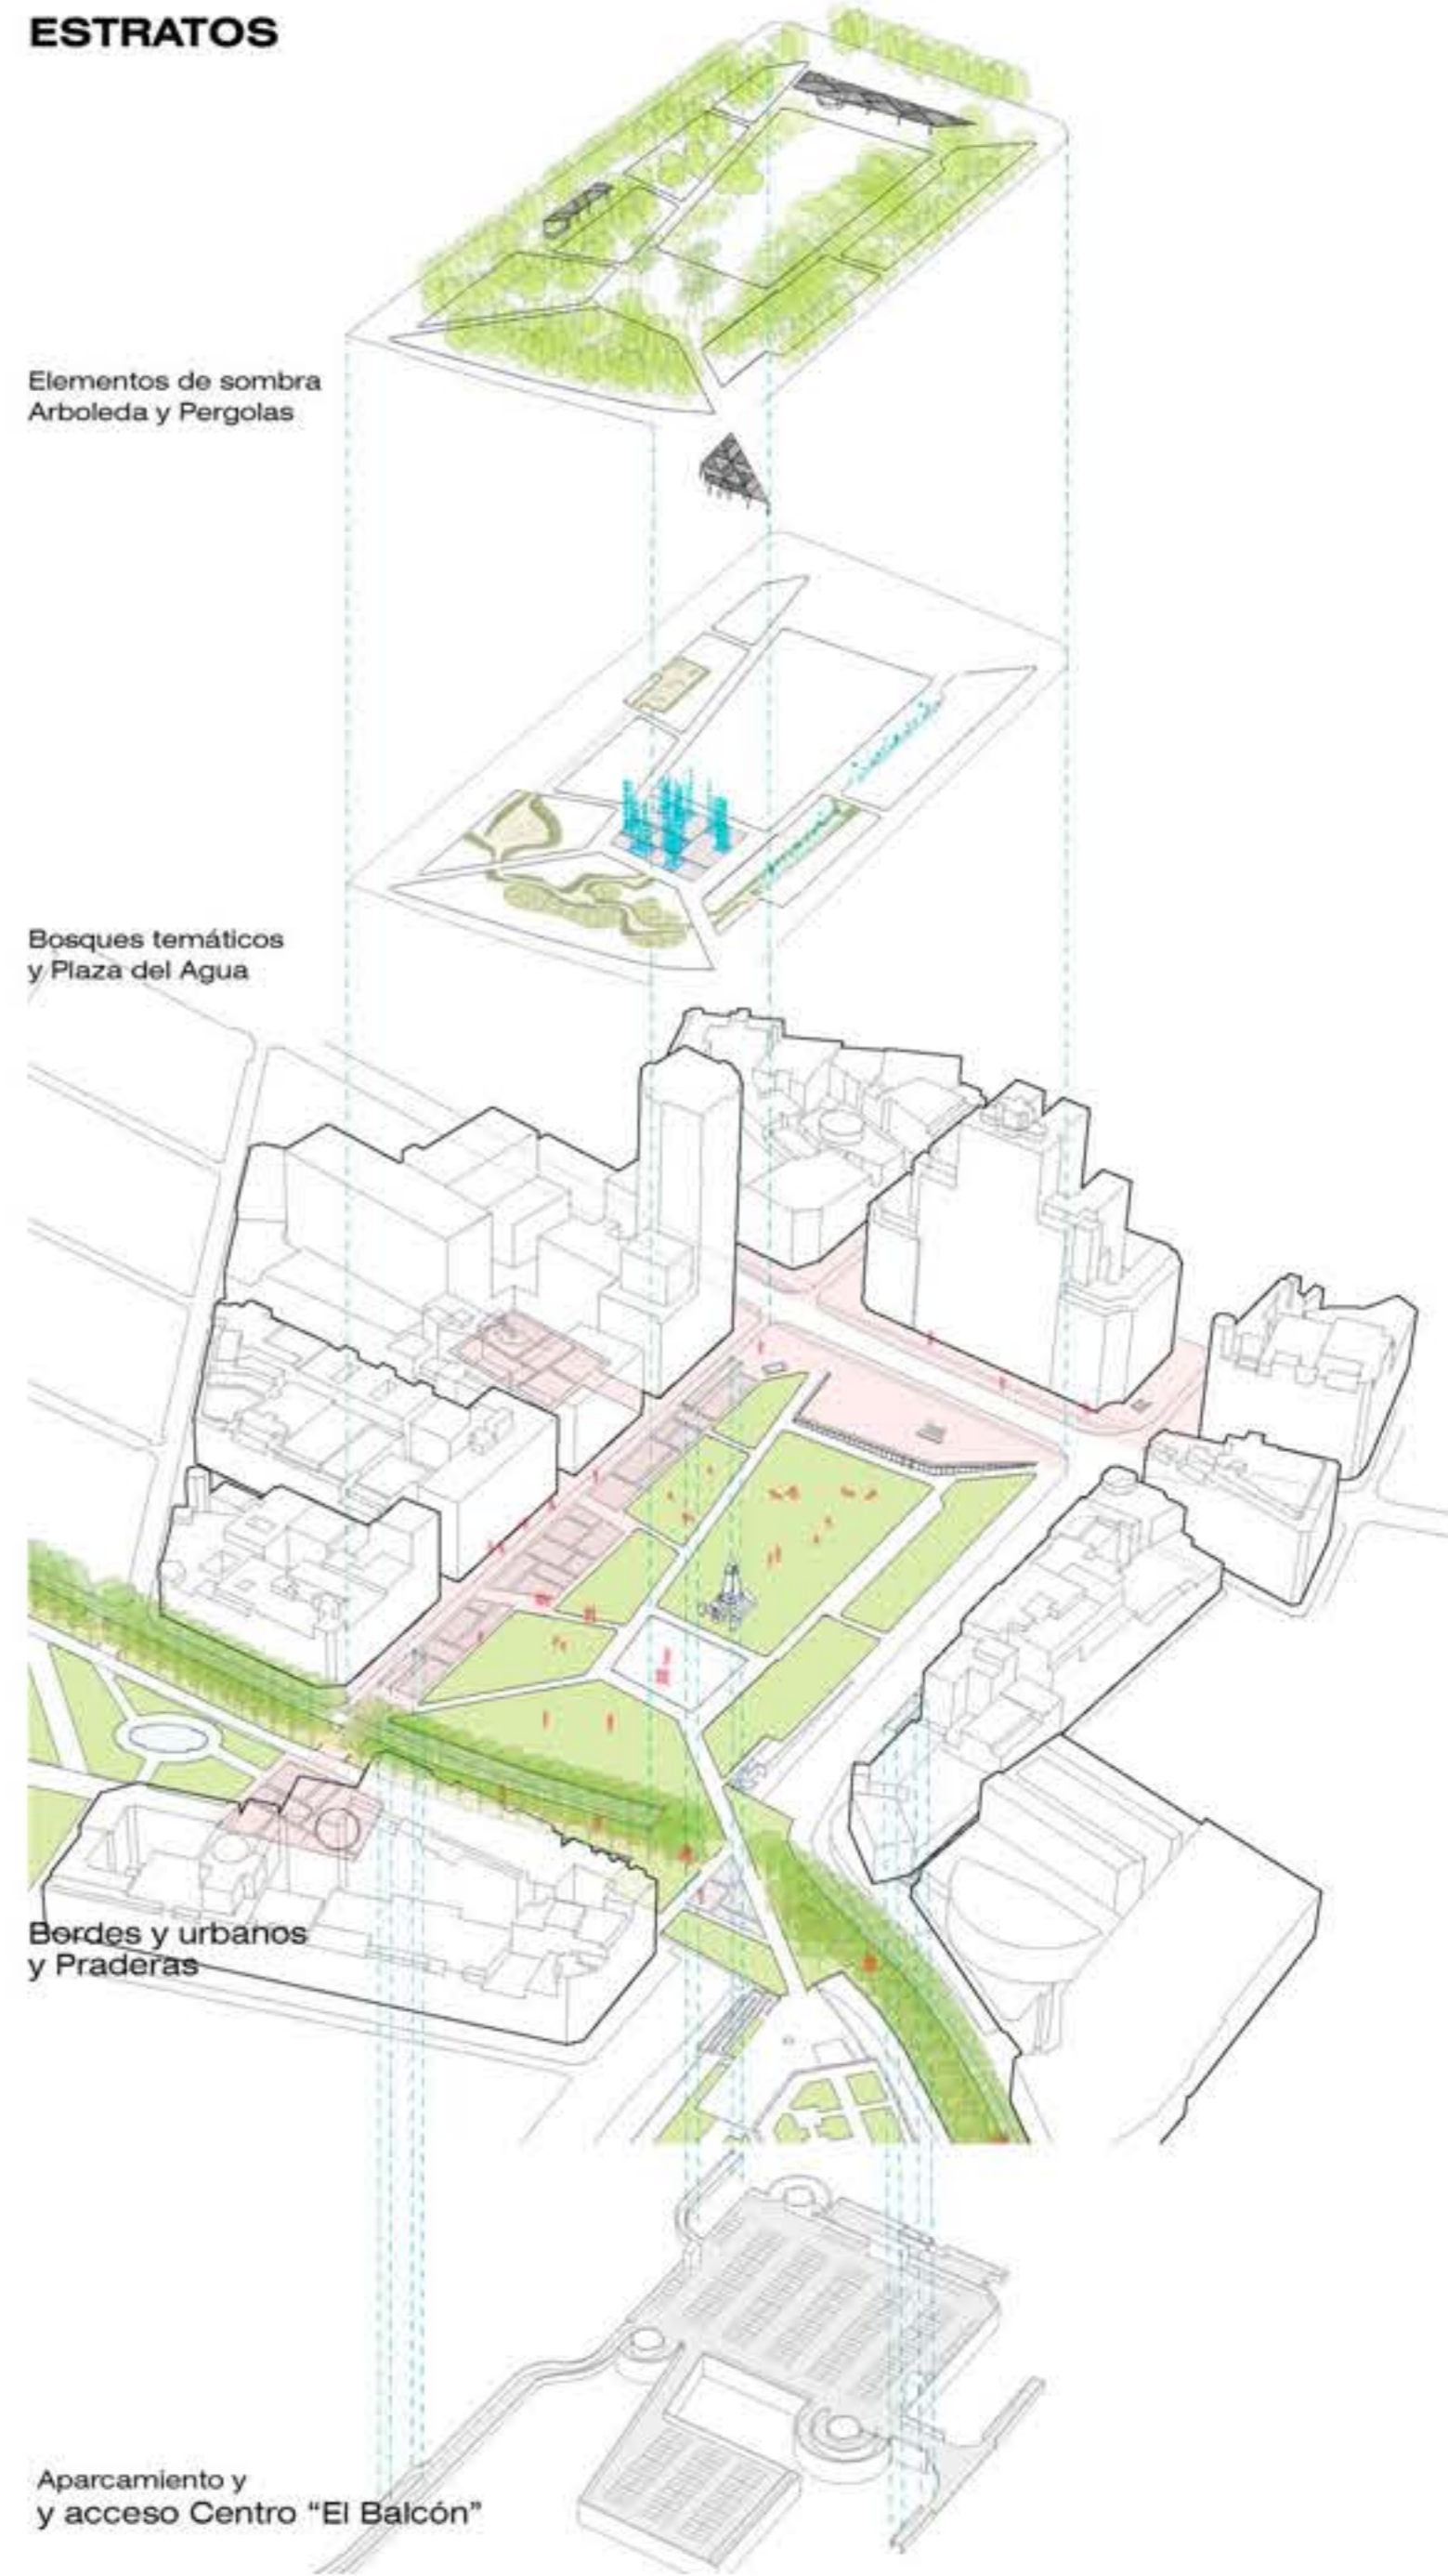

BULEVAR ELEVADO

BOSQUE DE HAMACAS

PLAZA DEL AGUA

GRAN PRADERA

BALCON URBANO EQUIPAMIENTO


CONEXIÓN DE LOS ESPACIOS VERDES

Nuevo Bulevar peatonal de Bailén



BORDES URBANOS

El Paseo de Arguelles y el Balcón cultural

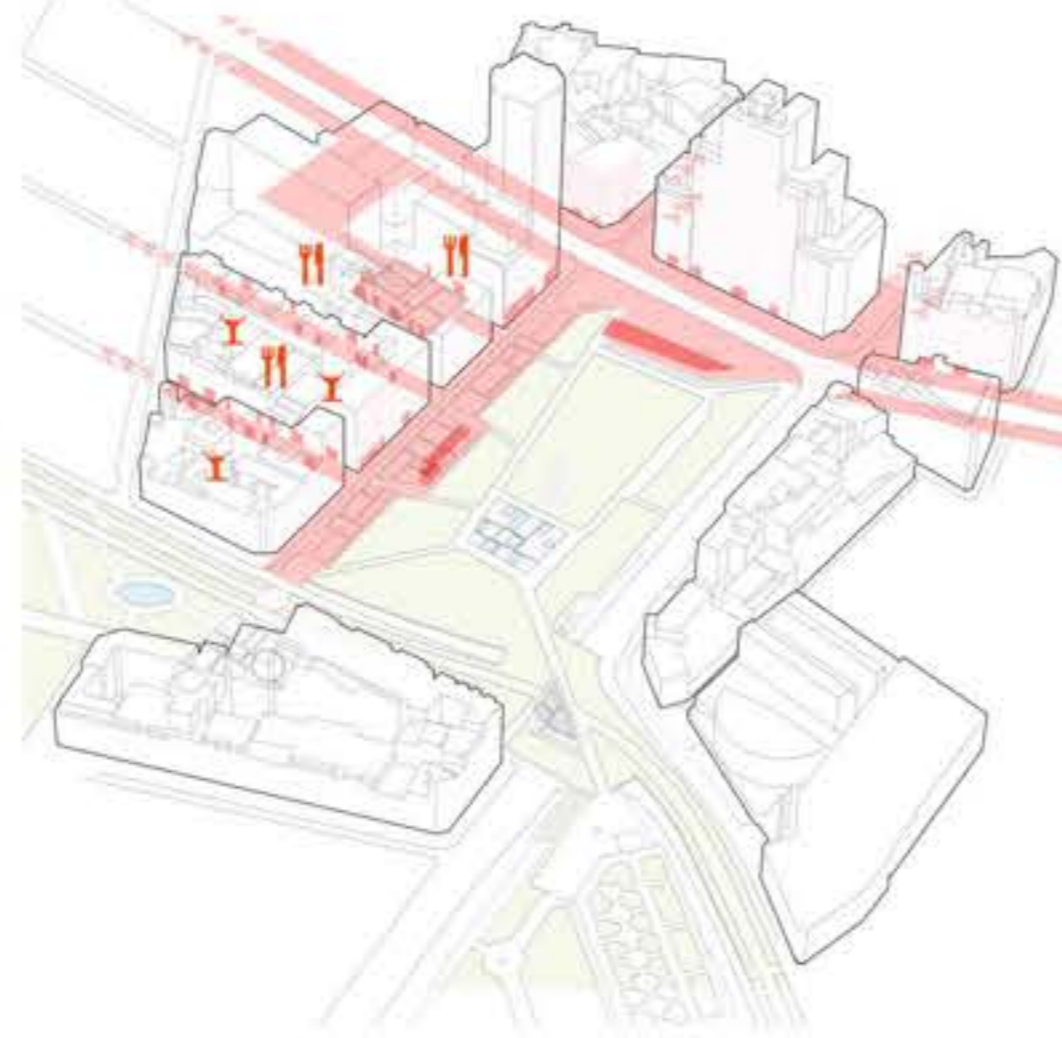

MÁS VERDE Y MÁS SOMBRA

Aumento del arbolado de sombra



AIRE FRESCO Y CONFORT

Reducción de la temperatura interior y la contaminación acústica




PERFILES DE LOS BORDES URBANOS



El Bulevar de Bailén



El Paseo de Arguelles

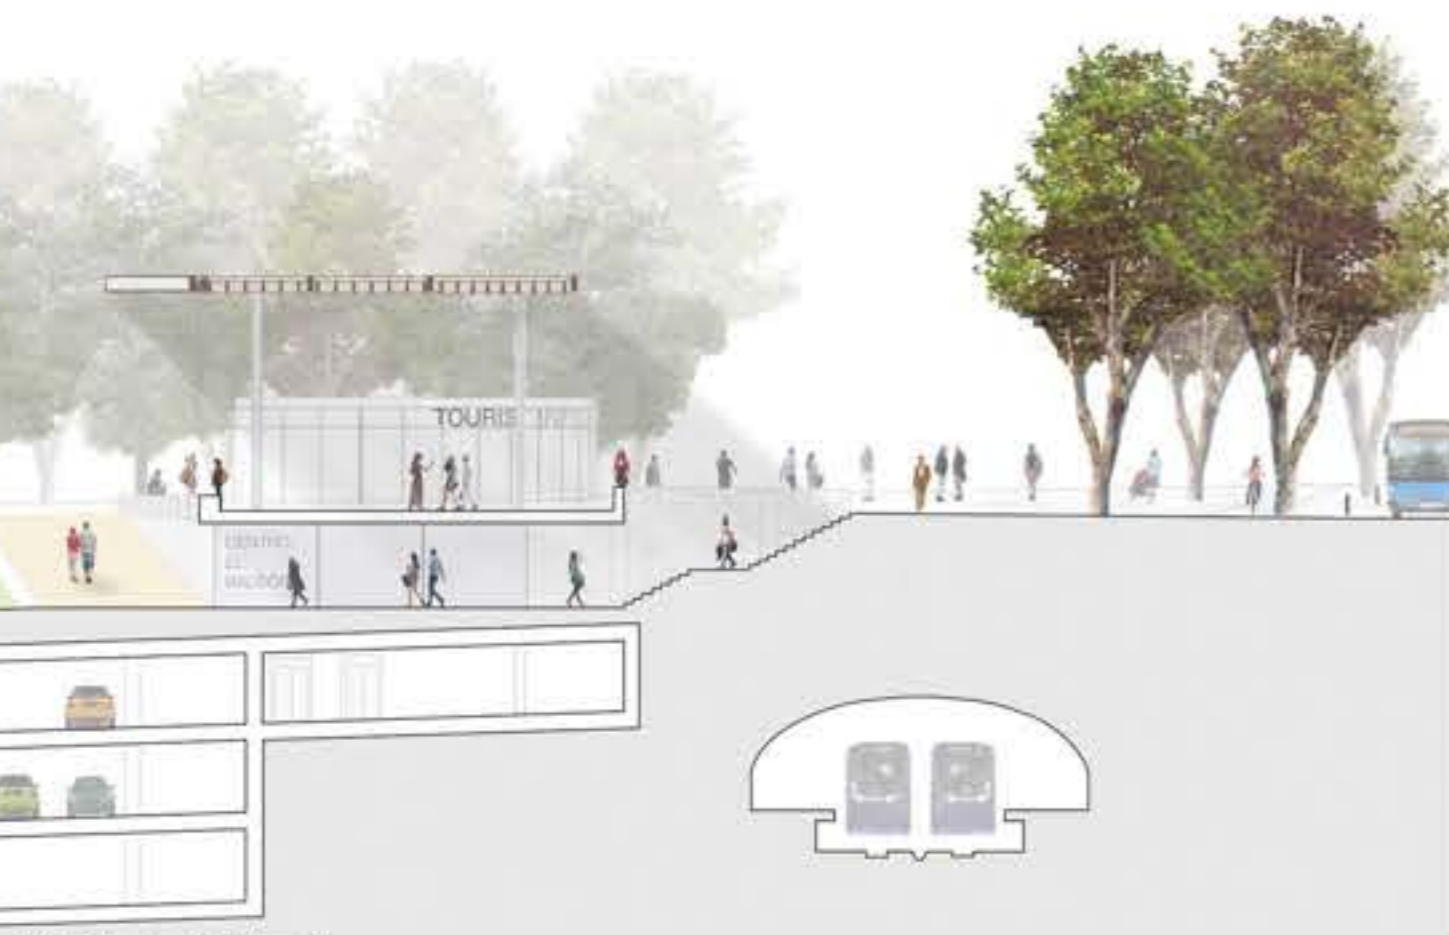

El Balcón Cultural

PERGOLA SOLAR



EL BULEVAR DE BAILÉN



EL PASEO



EL BALCÓN CULTURAL



