OPCIÓN A

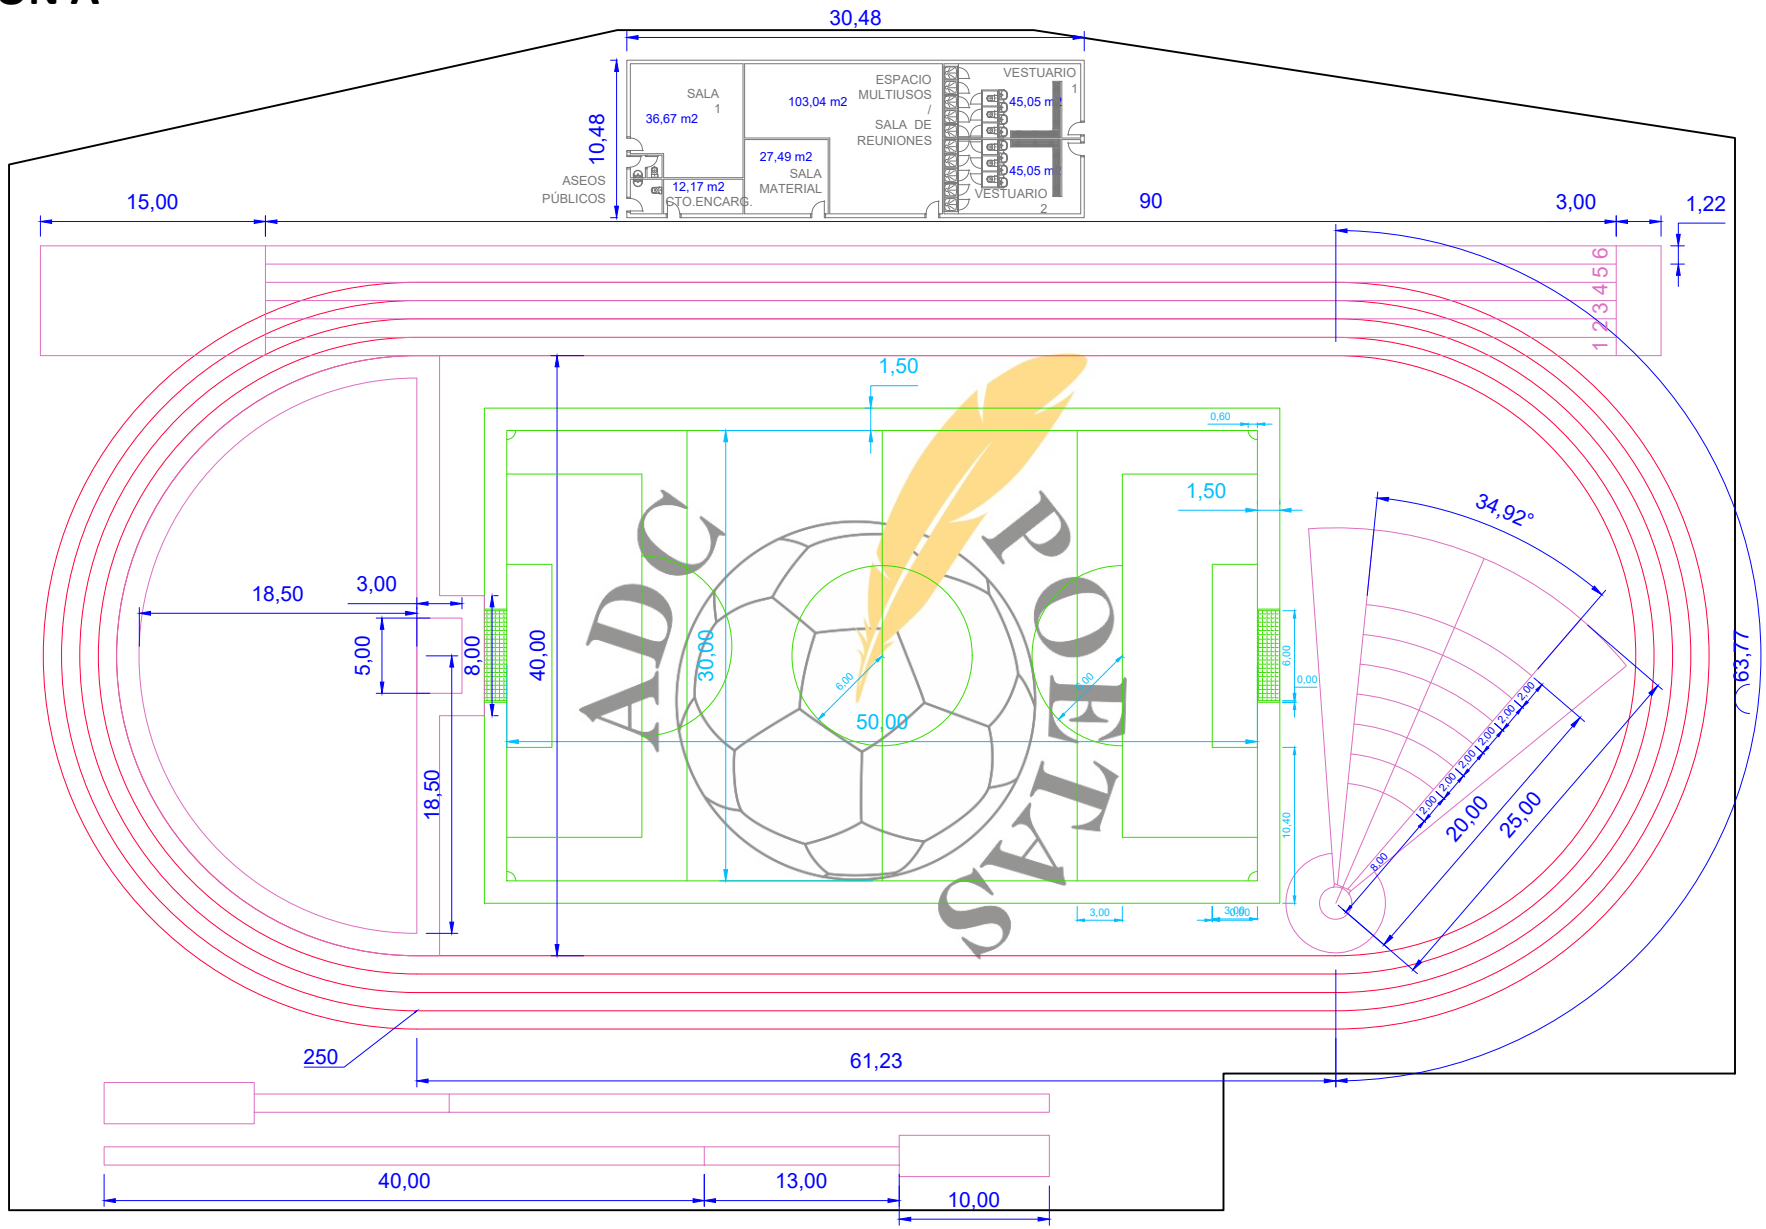
30,48
10,48
SALA 1
36,67 m2
103,04 m2
ESPACIO MULTIUSOS / SALA DE REUNIONES
VESTUARIO 1
45,05 m2
27,49 m2
SALA MATERIAL
45,05 m2
ASEOS PÚBLICOS
12,17 m2
STO.ENCARG.
VESTUARIO 2
15,00
90
3,00
1,22
1 2 3 4 5 6
1,50
0,60
1,50
34,92°
18,50
3,00
5,00
8,00
40,00
30,00
6,00
50,00
6,00
0,00
18,50
10,40
3,00
3,00
63,71
20,00
25,00
250
61,23
40,00
13,00
10,00