
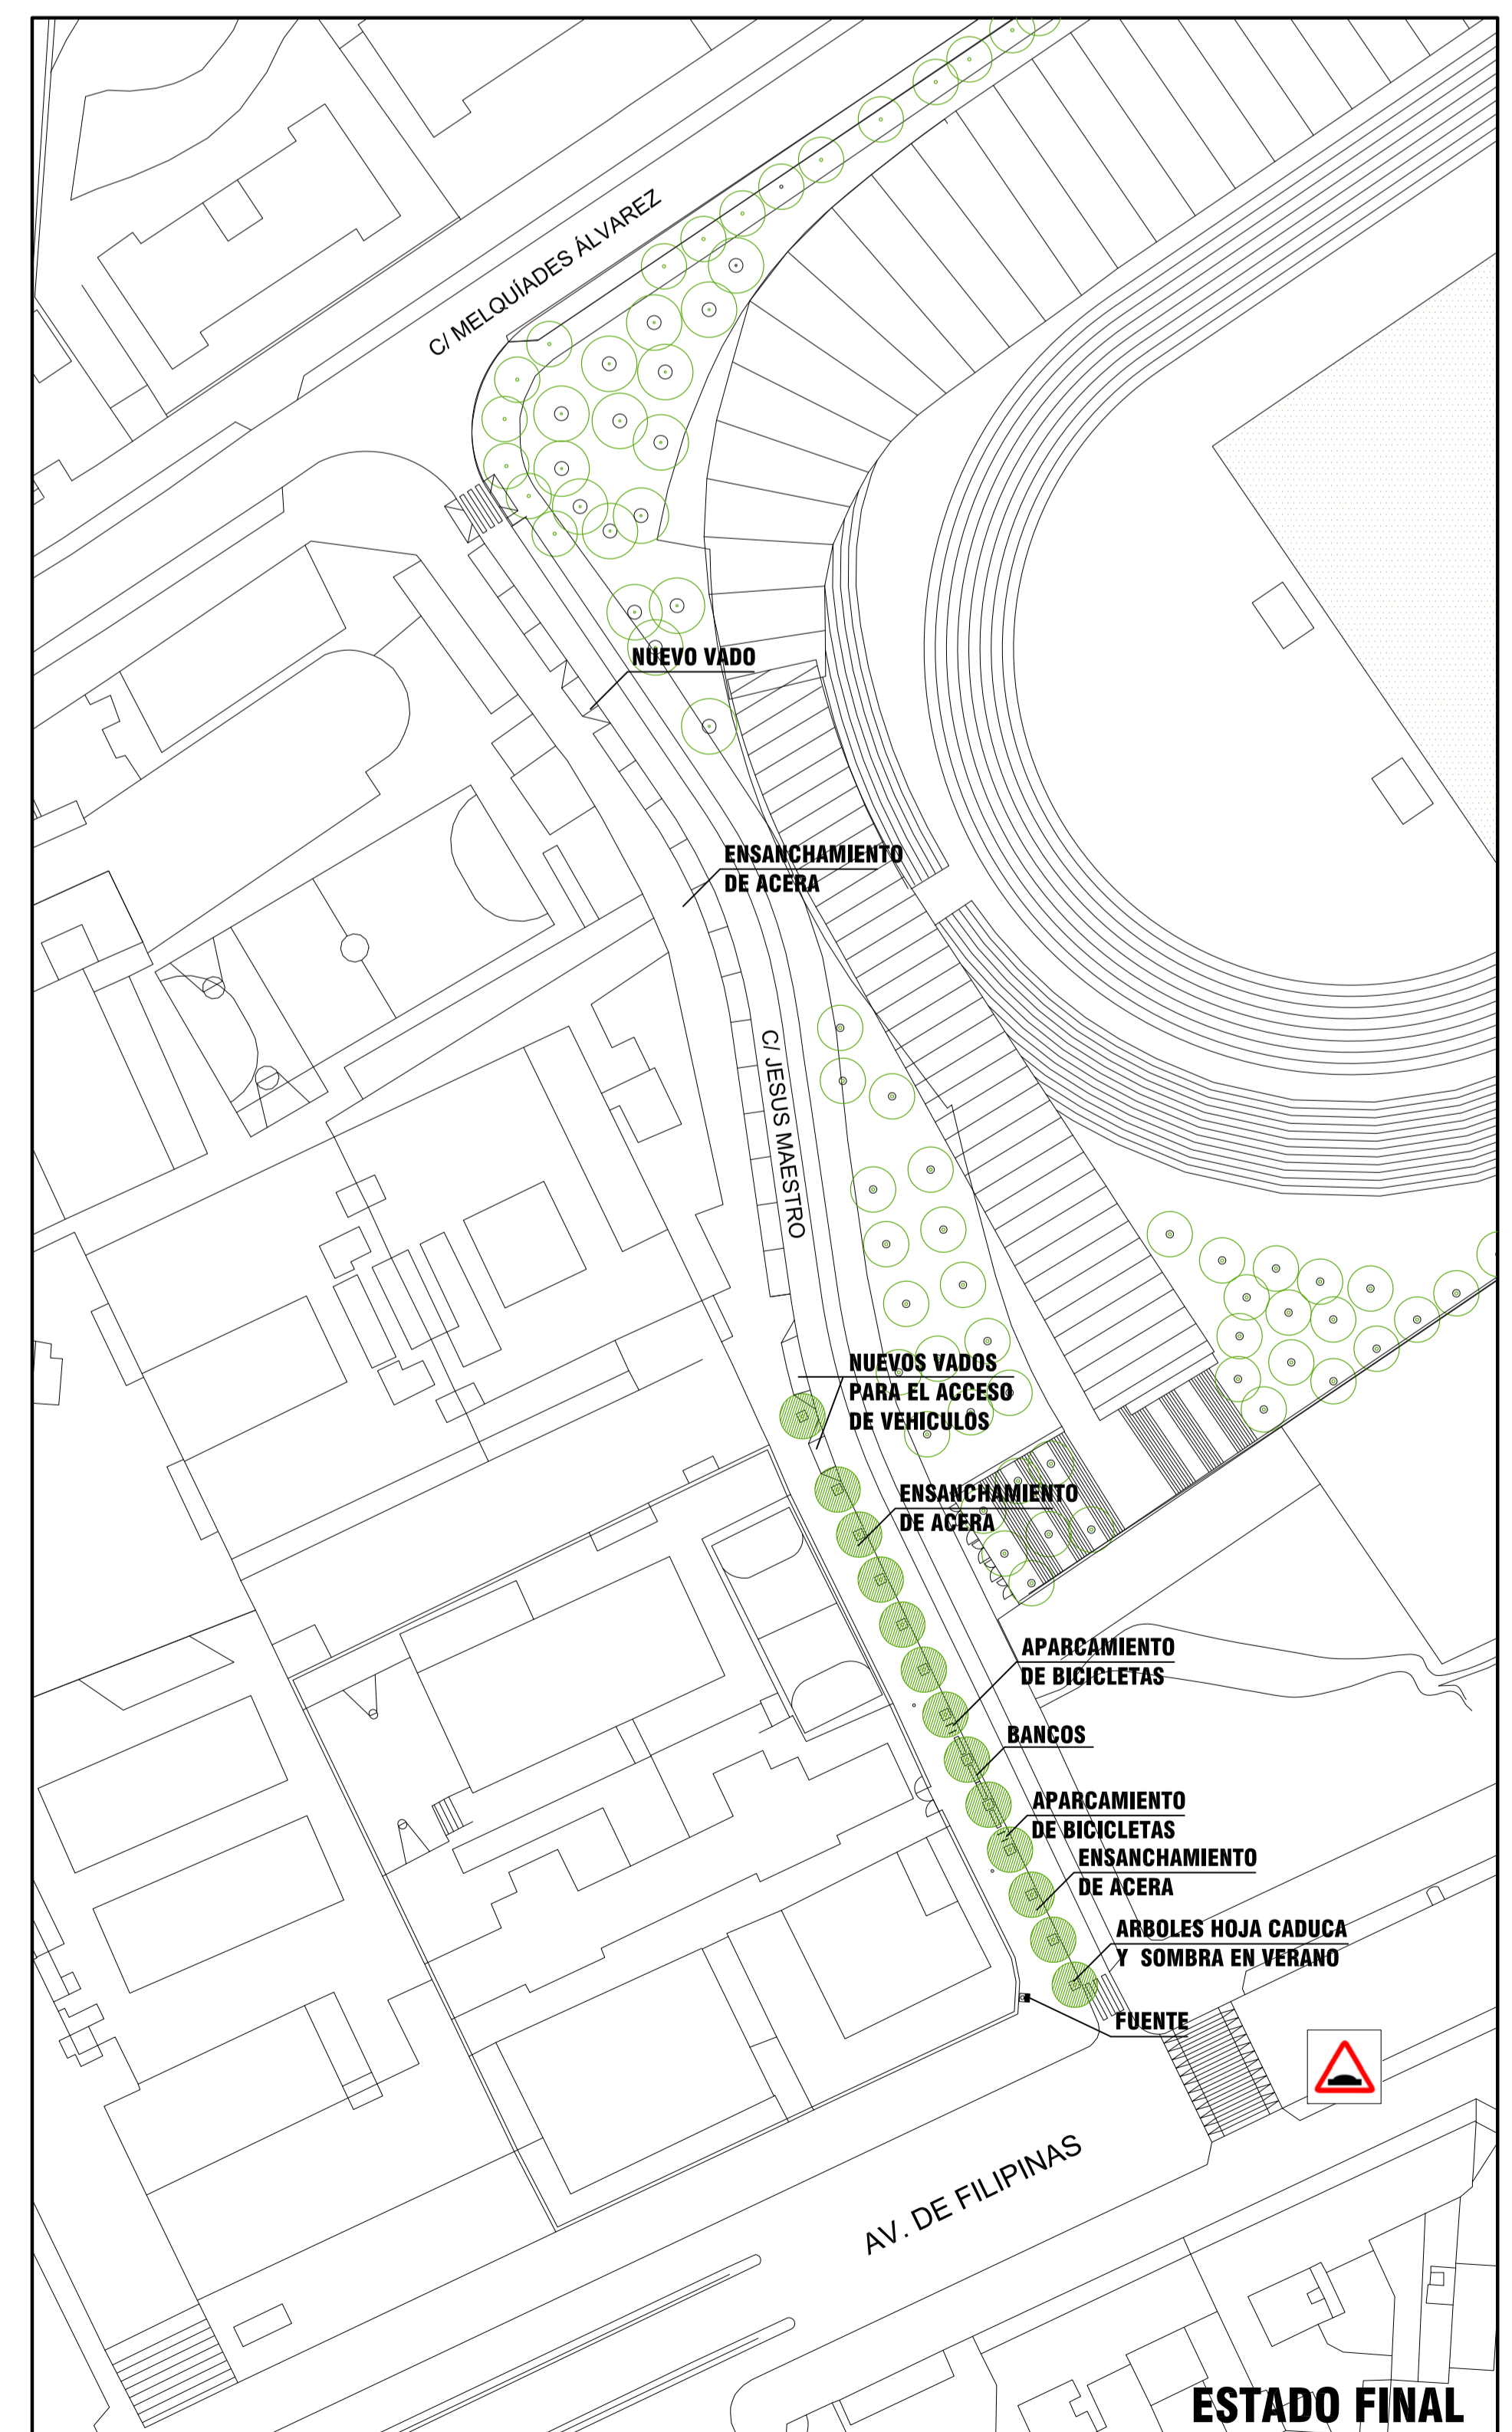
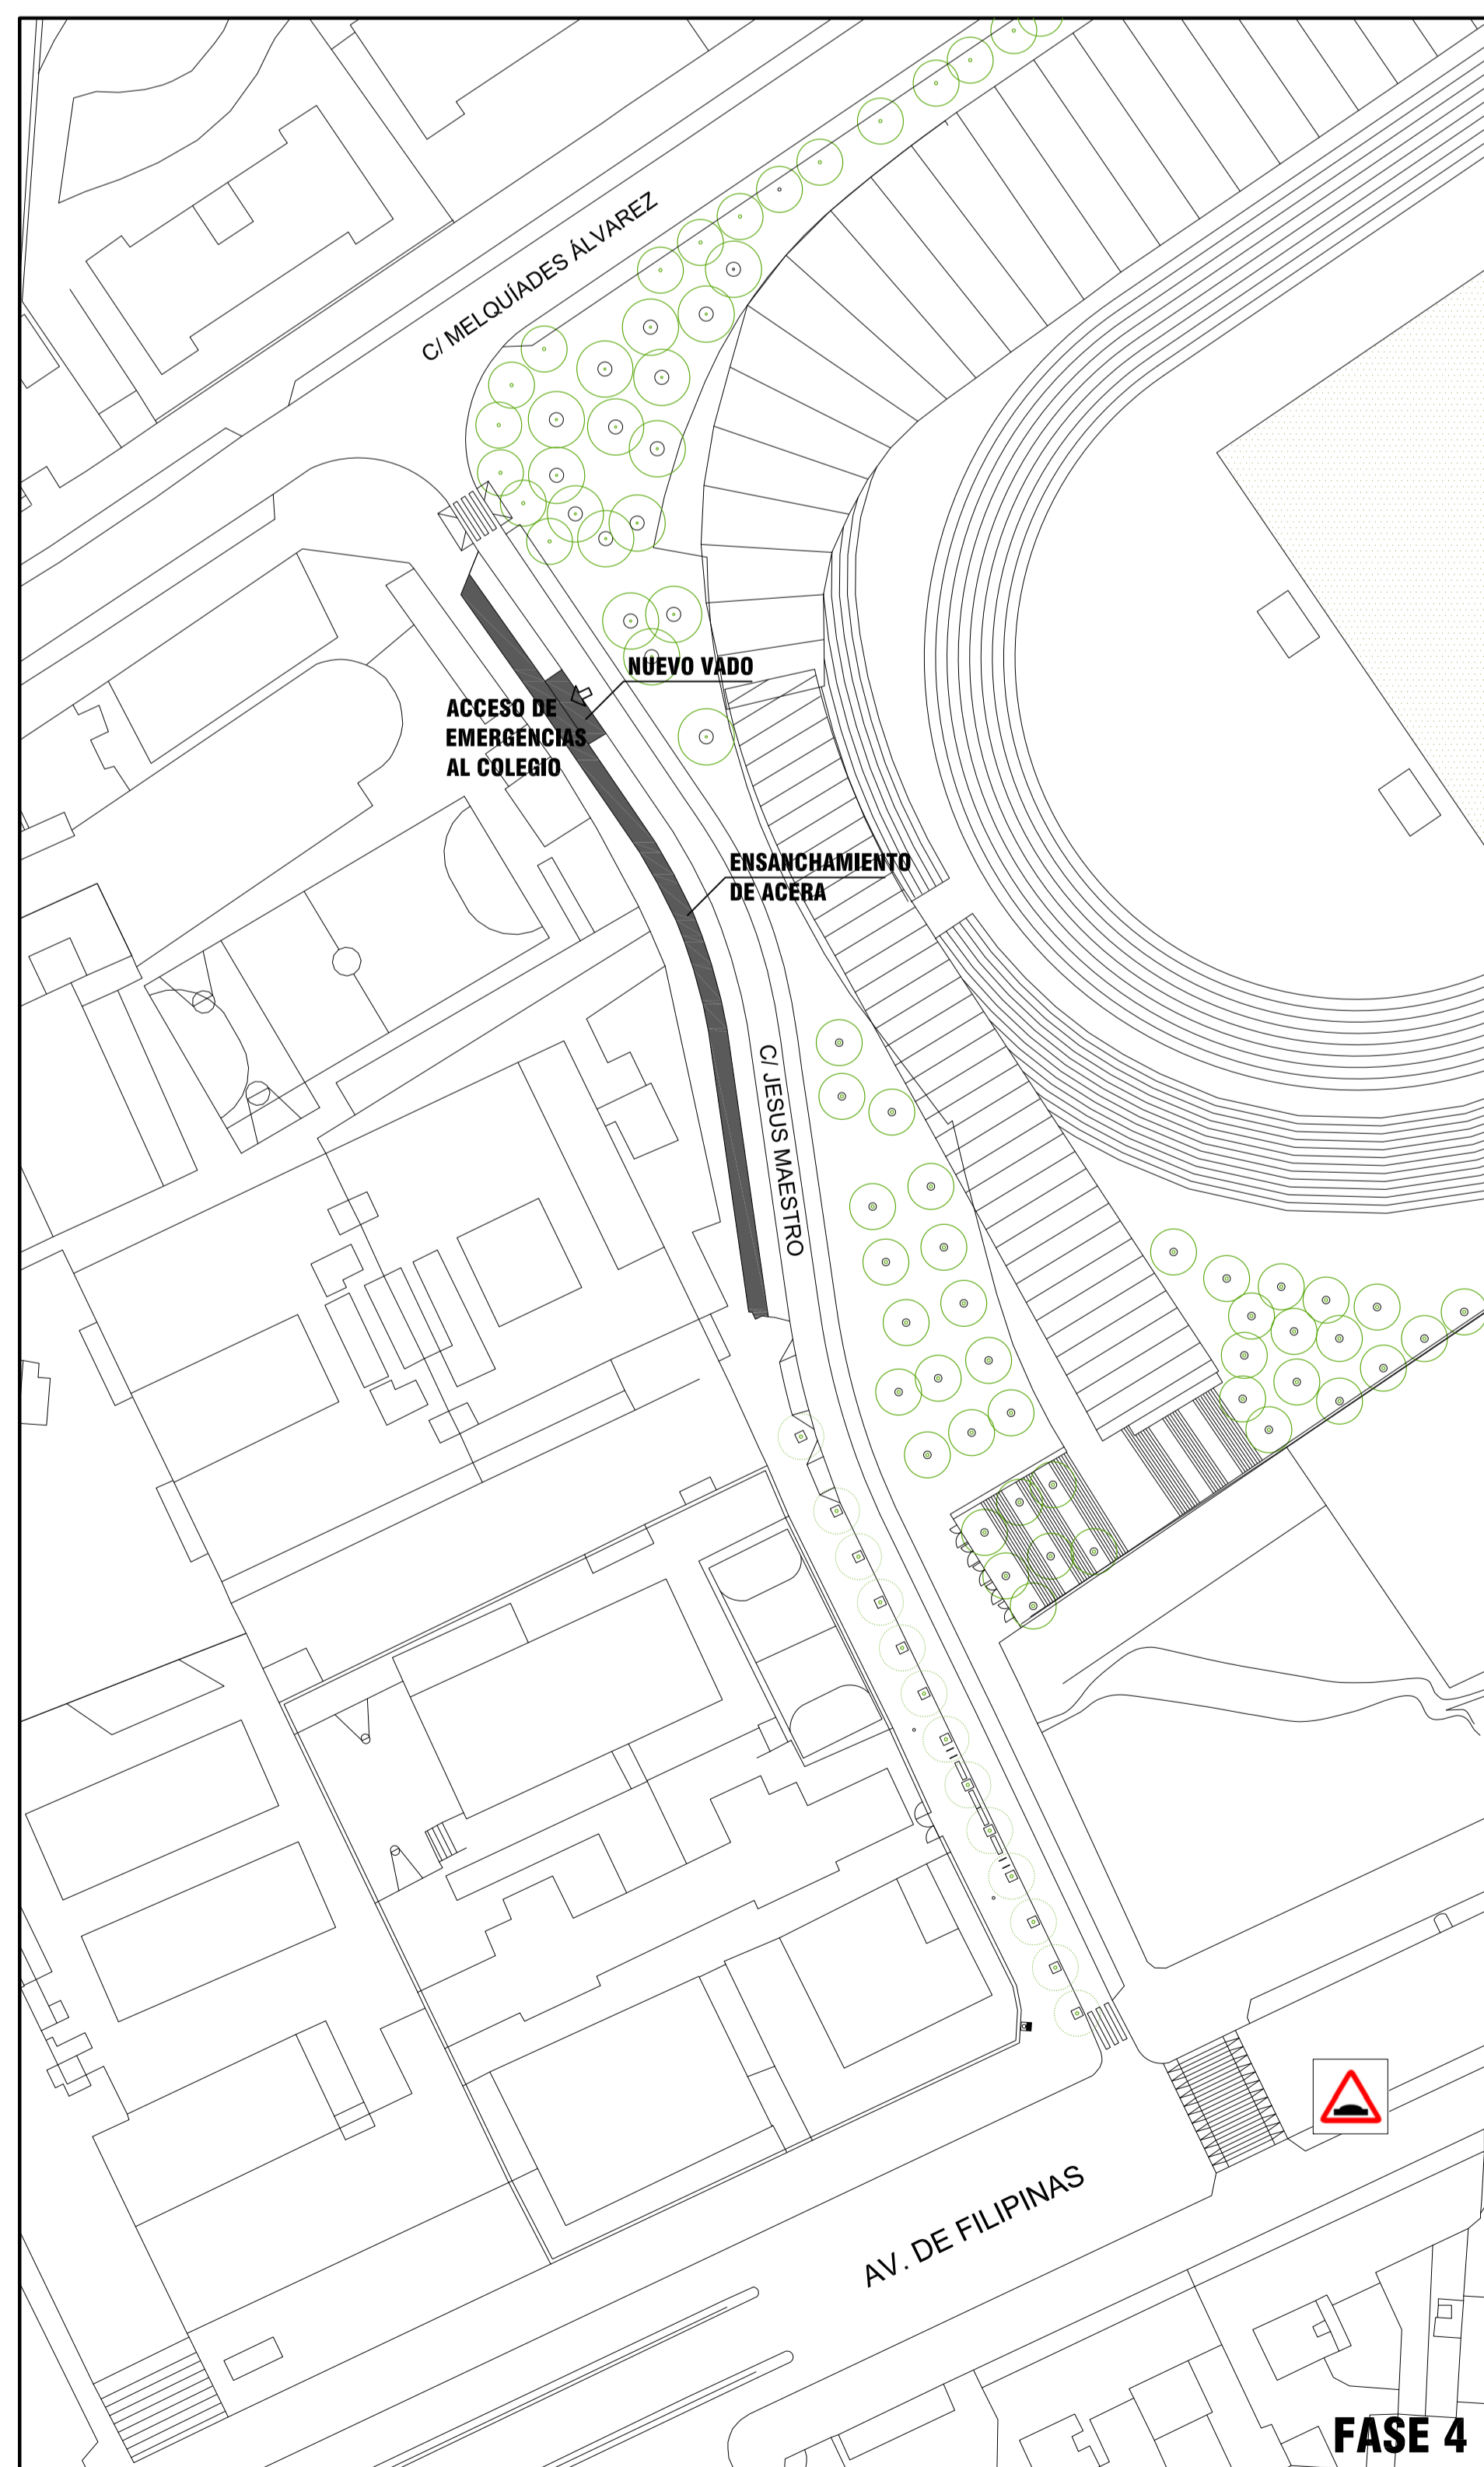


- Manzana dotacional de uso cultural, CEIP Asunción Rincón Escuela Oficial de Idiomas, Colegio concertado Jesus Maestro, IES Islas Filipinas, IES Joaquín Turina, Facultad de comercio y Turismo, etc.
- Gran afluencia en la entrada/salida de los estudiantes y resto de comunidad educativa en horas punta de sus respectivos centros de formación.
- Concurrencia de padres en el acceso/salida de infantil del CEIP Asunción Rincón (único accesible) con cochecitos de niños, bicicletas, etc... que terminan por obstruir el paso dada la estrechez actual de la acera.
- Niños de infantil que salen, corren y juegan en la puerta del CEIP ajenos al peligro con el elevado riesgo de caerse o salirse a la calle.
- Con el agravante de la nueva ubicación del vomitorio de las gradas del Estadio de Vallehermoso y estacionamiento autobuses en frente de la puerta del CEIP

Los coches en batería invaden con el morro del vehículo la acera

- Ensanchamiento de acera desde la Av. de Filipinas hasta el acceso de infantil. (Pérdida de cuatro plazas de aparcamiento)
- Colocación de tres nuevos bancos
- Aparcamiento de bicicletas
- Seis alcorques nuevos
- Modificación de red de alcantarillado

- Ensanchamiento de acera desde el acceso de infantil hasta el acceso de servicio. (Pérdida de seis plazas de aparcamiento)
- Colocación de un banco
- Aparcamiento de bicicletas
- Siete alcorques nuevos
- Un rebaje de acera accesible para acceso a rodado a la cocina del CEIP
- Modificación de red de alcantarillado

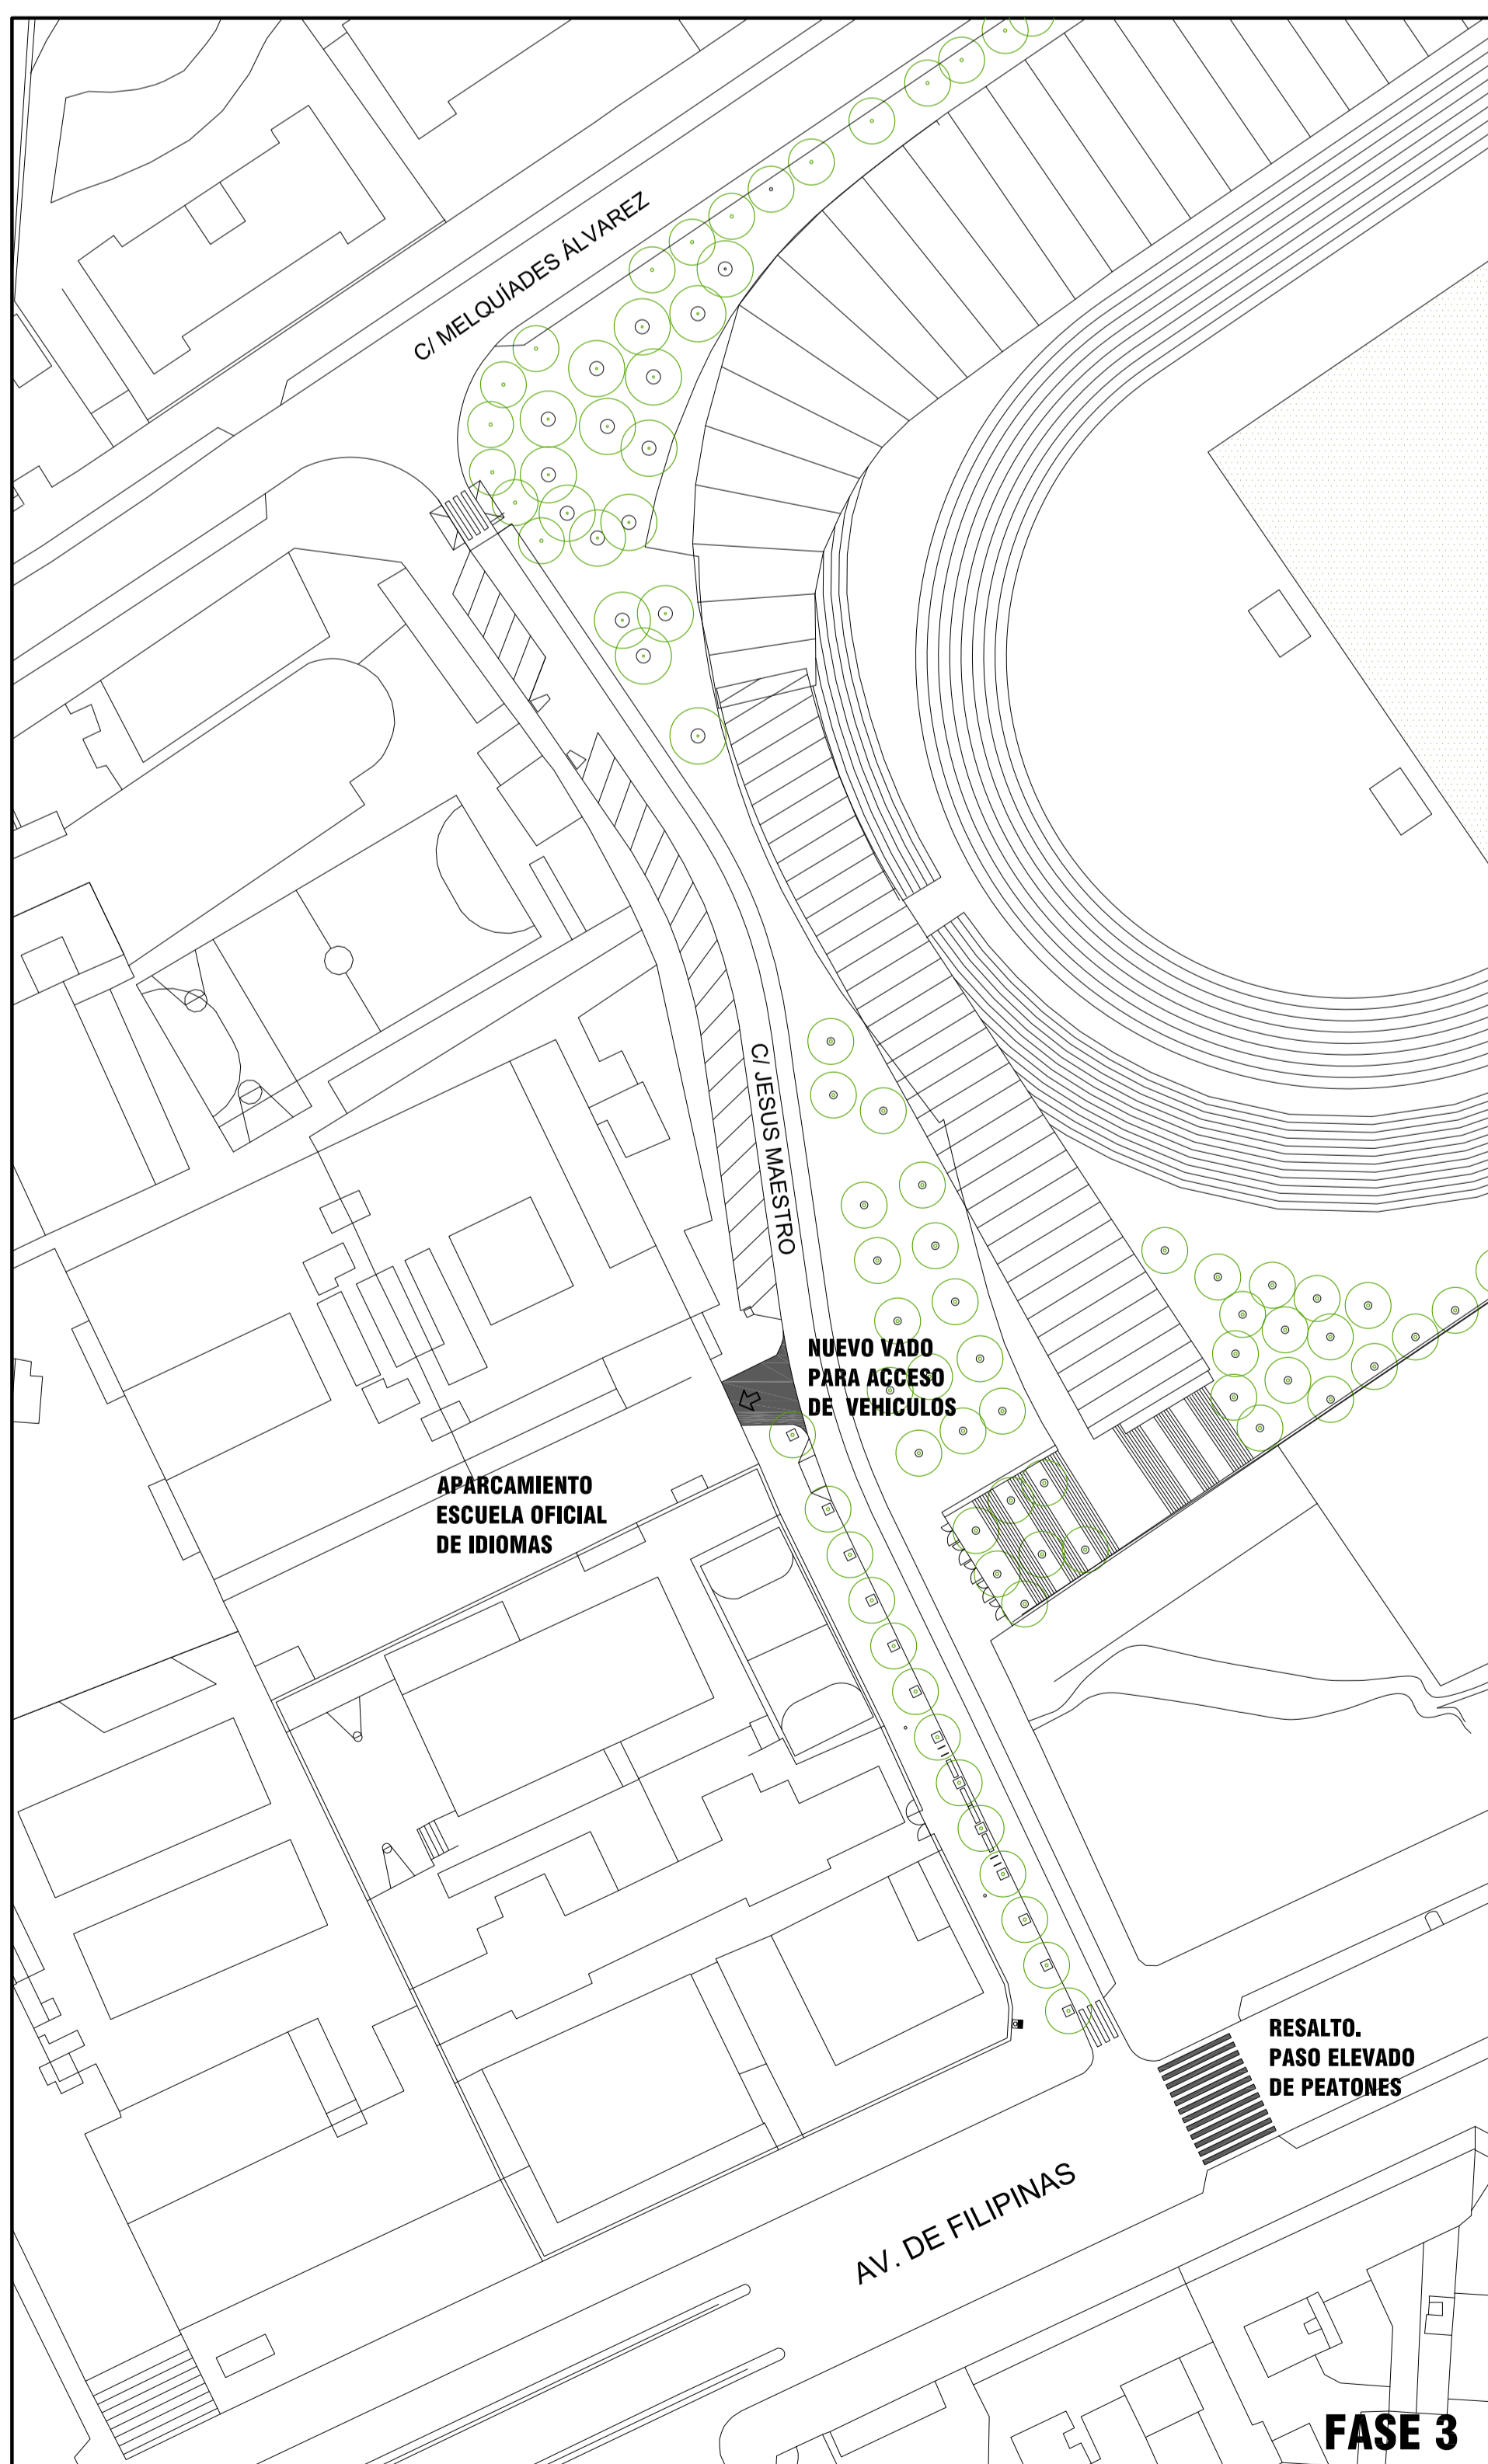

- Paso de peatones elevado para reducir la velocidad de los vehículos que circulan en frente del colegio y reducir la contaminación acústica.
- Supresión de las barreras arquitectónicas en el vado de acceso al aparcamiento de la escuela oficial de idiomas.

- Ensanchamiento de la acera en la calle Jesus Maestro desde el acceso al aparcamiento de la escuela oficial de idiomas hasta la calle Melquiades Alvarez.
- Sustitución de aparcamiento en batería por aparcamiento en línea (Pérdida de nueve plazas de aparcamiento)