


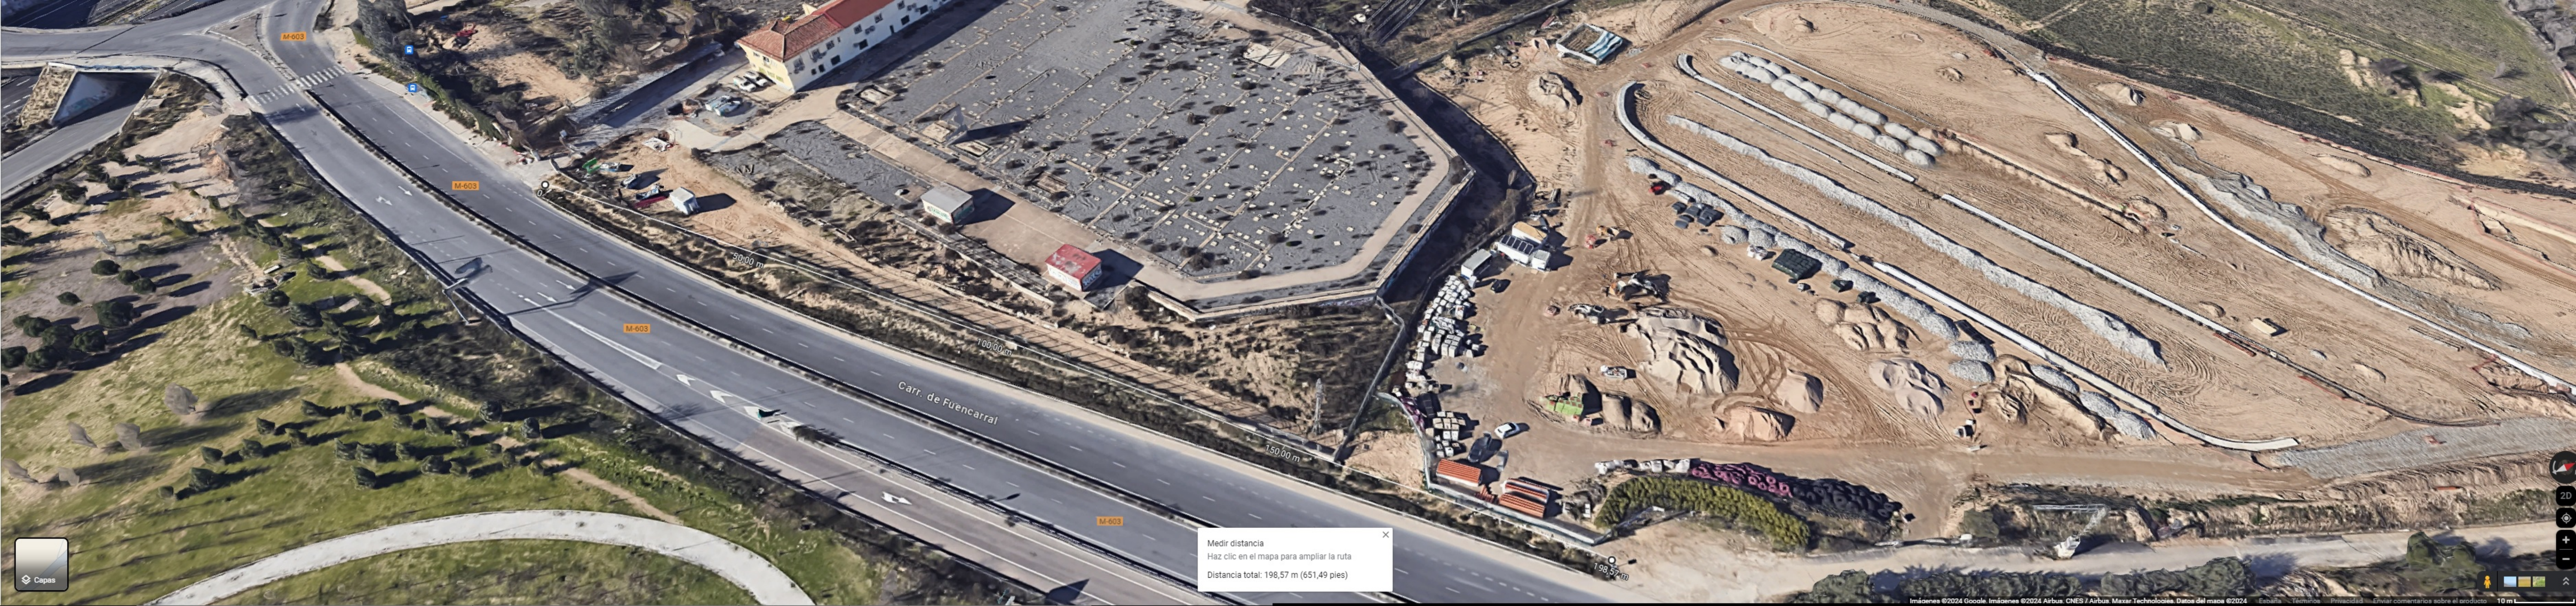

M-603

M-603

M-603

M-603

Carr. de Fuencarral


50,00 m

100,00 m

150,00 m


198,57 m

Medir distancia
Haz clic en el mapa para ampliar la ruta
Distancia total: 198,57 m (651,49 pies)

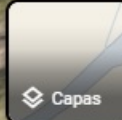



Medir distancia
Haz clic en el mapa para ampliar la ruta
Distancia total: 198,57 m (651,49 pies)

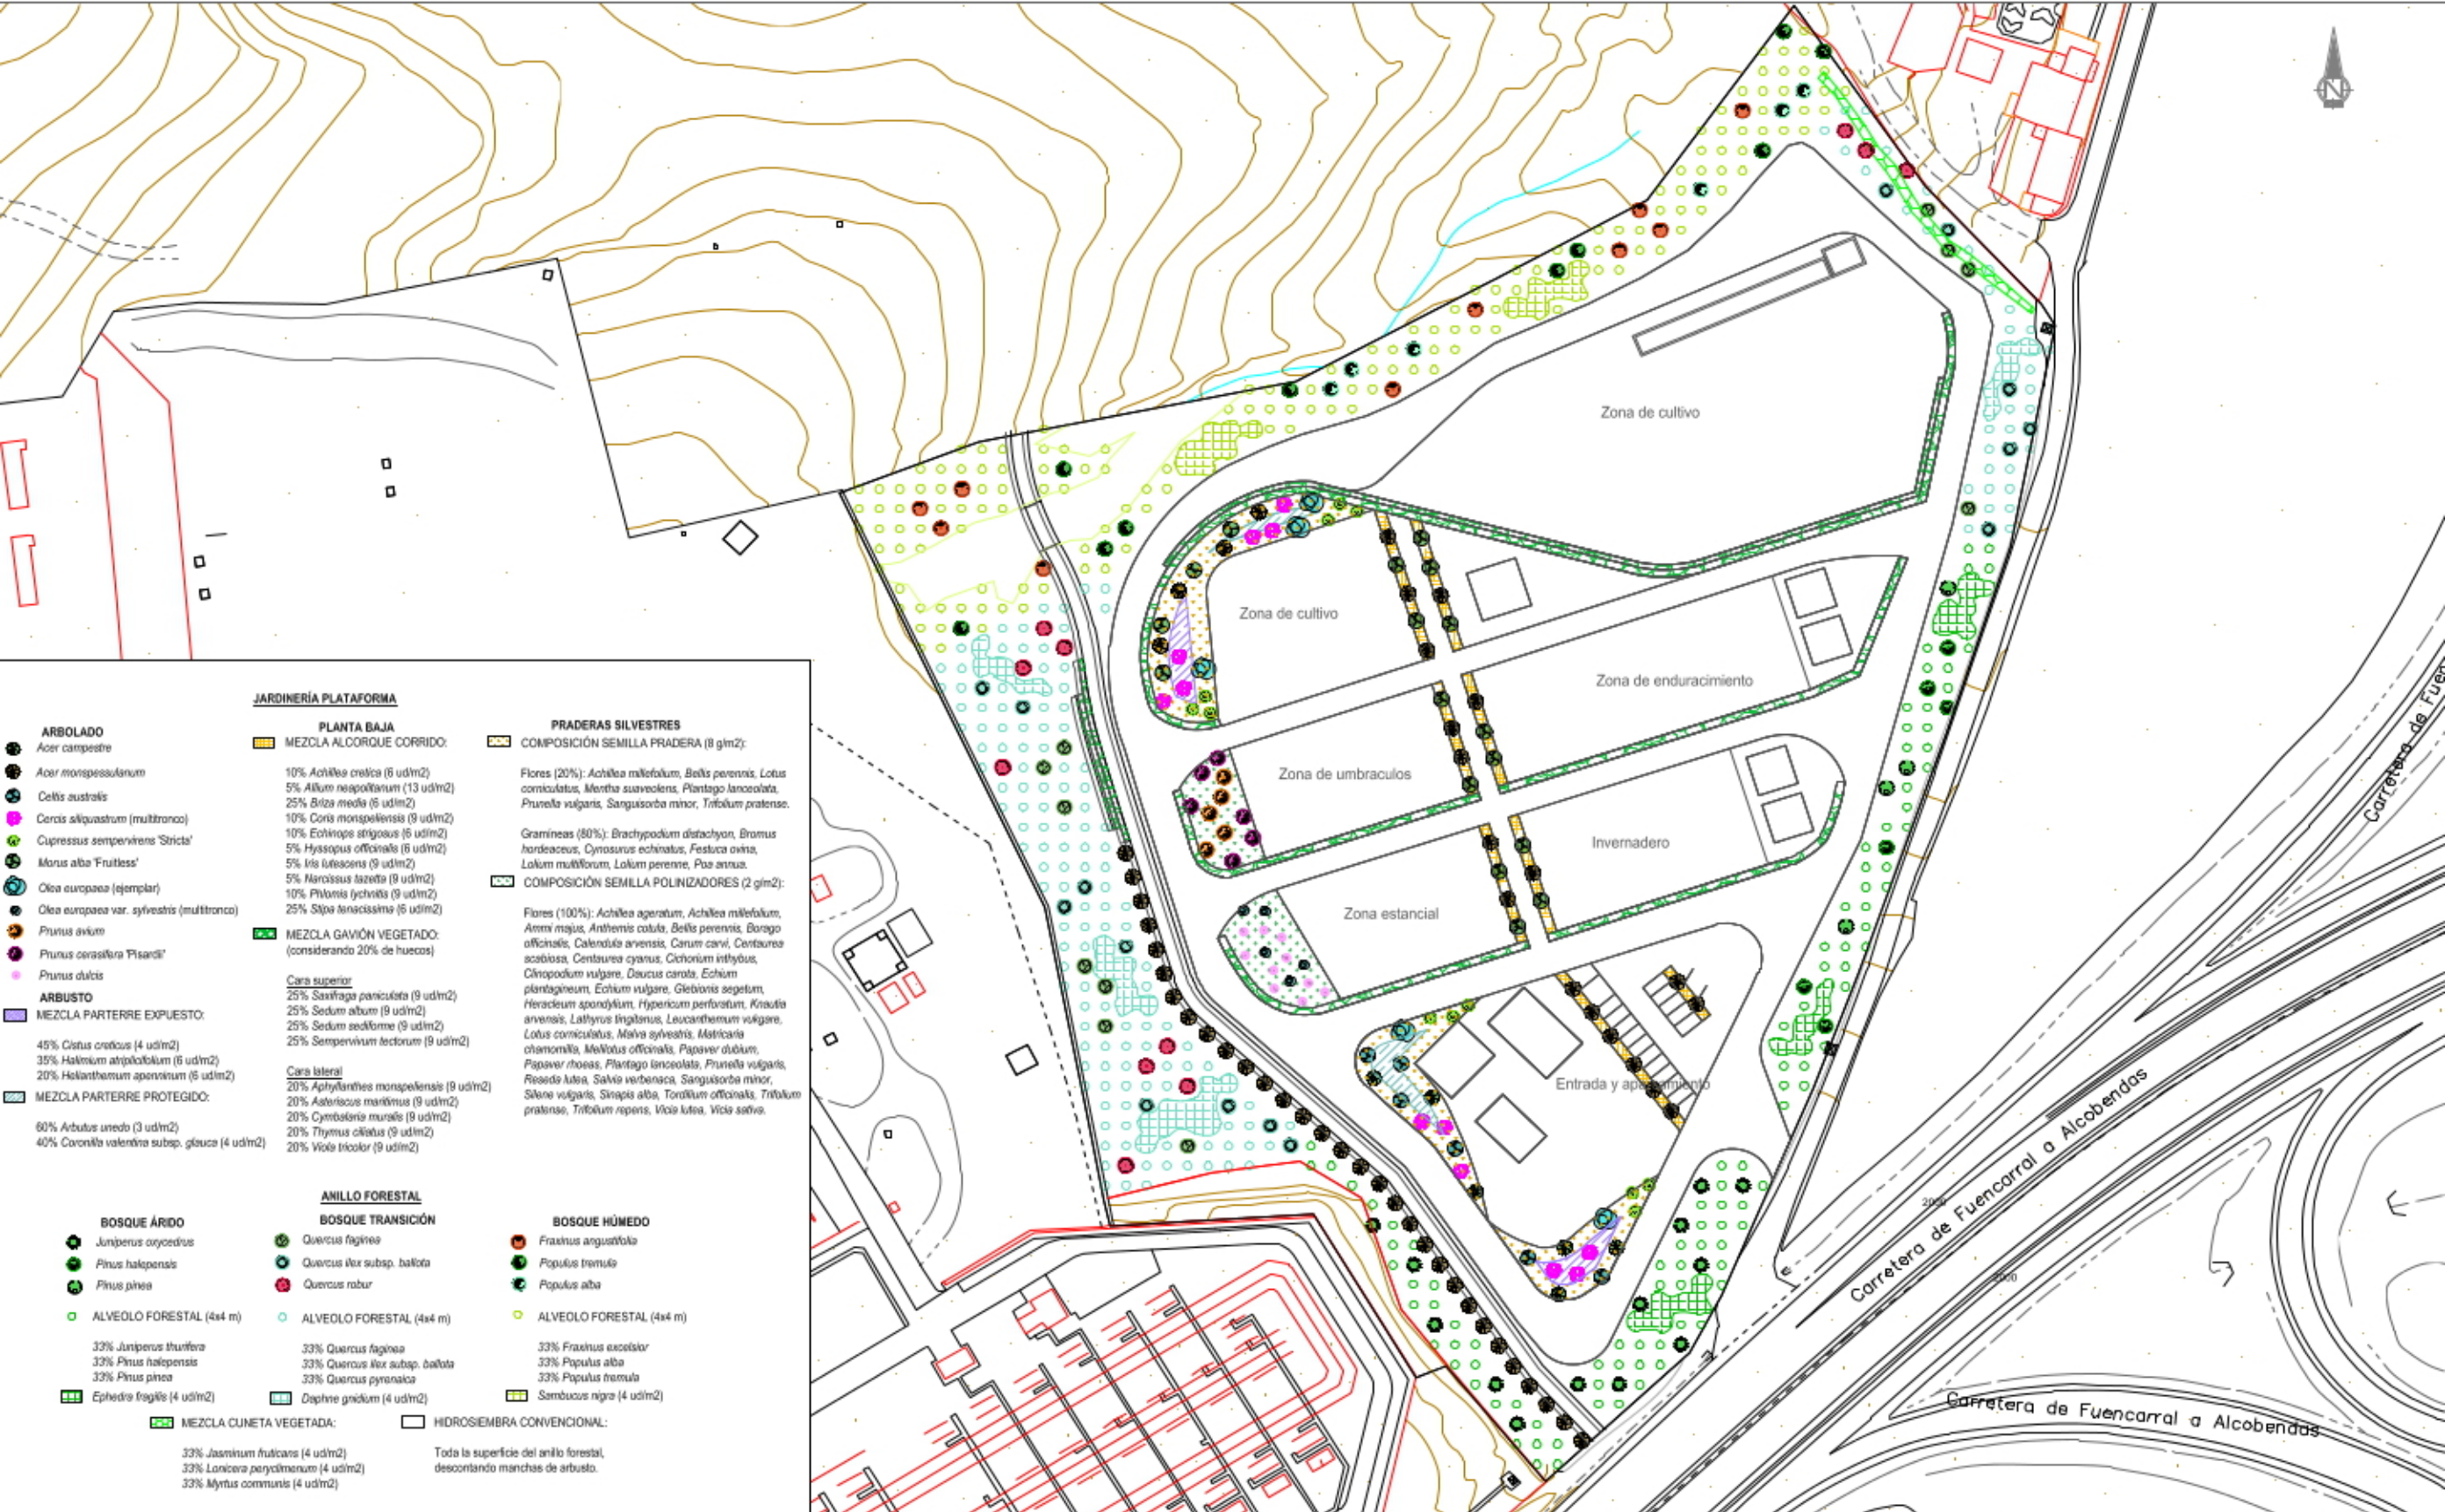

TÍTULO PROYECTO:

BOSQUE METROPOLITANO. OBRAS DE ACONDICIONAMIENTO DE LA
URBANIZACIÓN DEL PATRIMONIO MUNICIPAL DEL SUELO EN EL
ÁMBITO DE VALDEGRULLA Y PARAJE DE VALDESENDERÍN, 2ª FASE.
DISTRITO FUENCARRAL - EL PARDO

EL TÉCNICO MUNICIPAL:

D. CARLOS HORMIGO JULIO

ESCALA:

1:1250

FECHA:

Junio 2022

TÍTULO PLANO:

PLANTA PLANTACIONES

Nº Plano:

8

Nº Hoja:

1/1