


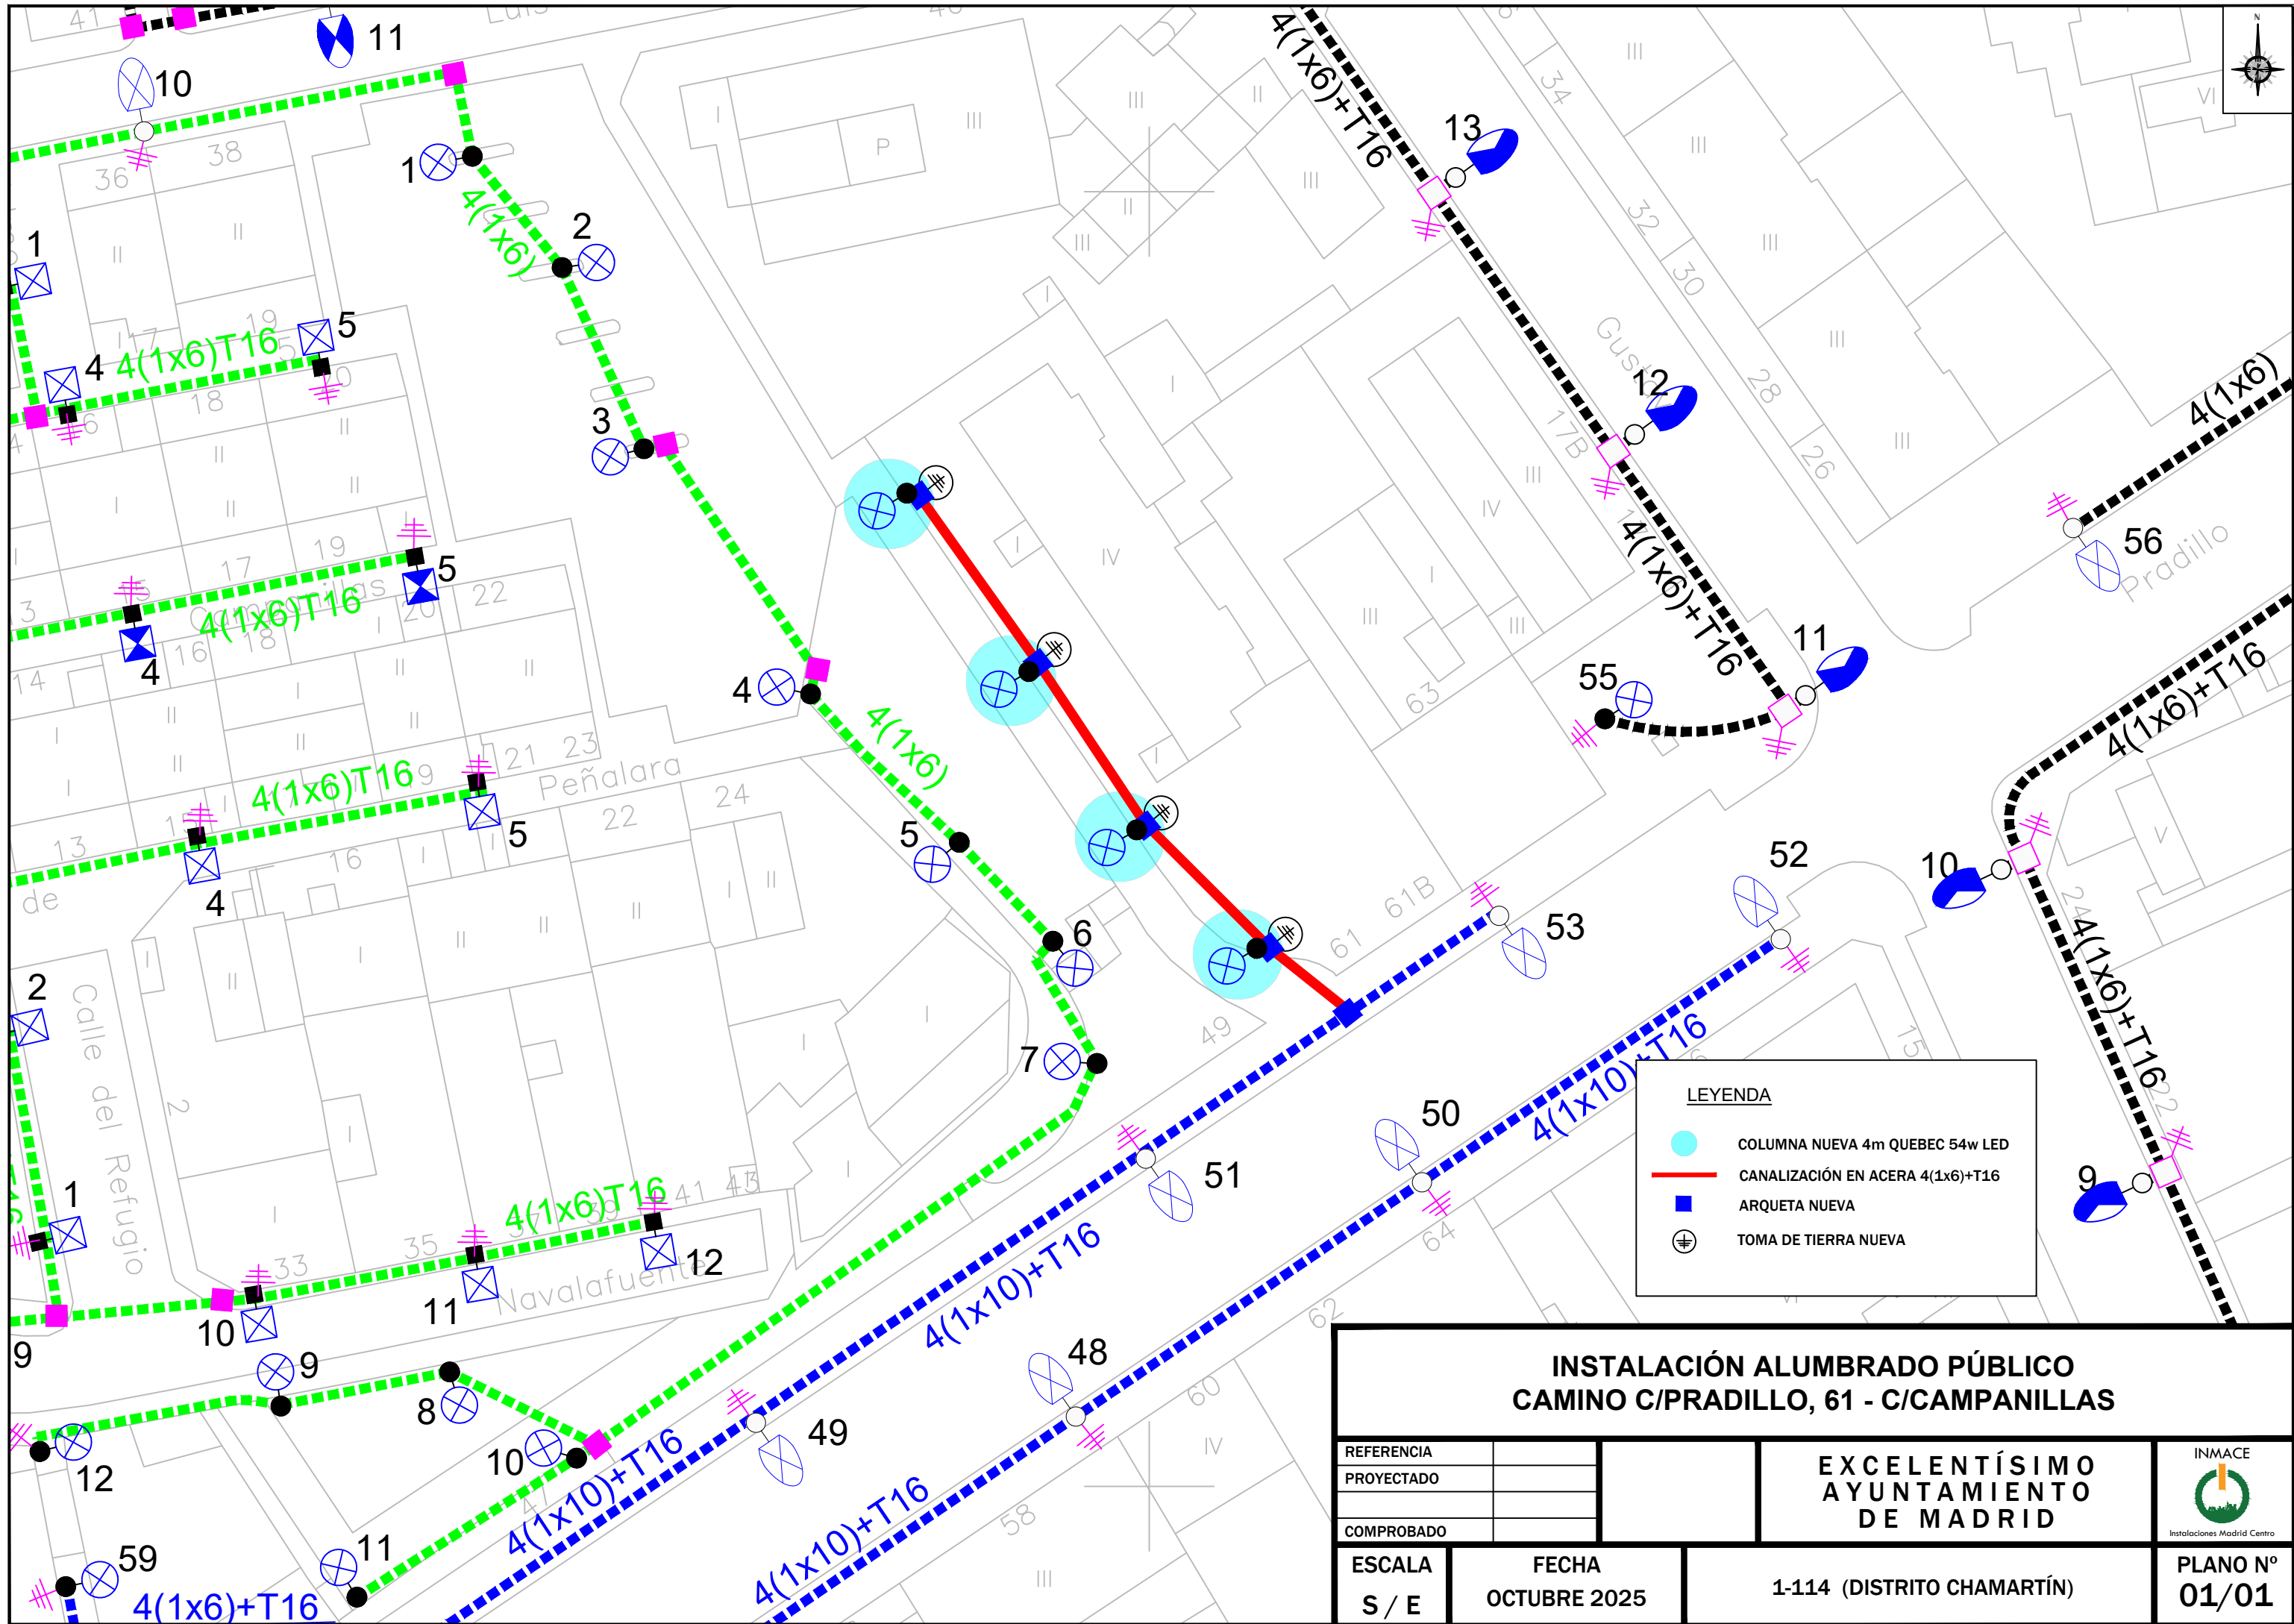

LEYENDA

- COLUMNA NUEVA 4m QUEBEC 54w LED
- CANALIZACIÓN EN ACERA 4(1x6)+T16
- ARQUETA NUEVA
- TOMA DE TIERRA NUEVA

INSTALACIÓN ALUMBRADO PÚBLICO CAMINO C/PRADILLO, 61 - C/CAMPANILLAS				
REFERENCIA			EXCELENTÍSIMO AYUNTAMIENTO DE MADRID	INMACE  Instalaciones Madrid Centro
PROYECTADO				
COMPROBADO				
ESCALA S / E	FECHA OCTUBRE 2025	1-114 (DISTRITO CHAMARTÍN)		PLANO Nº 01/01